




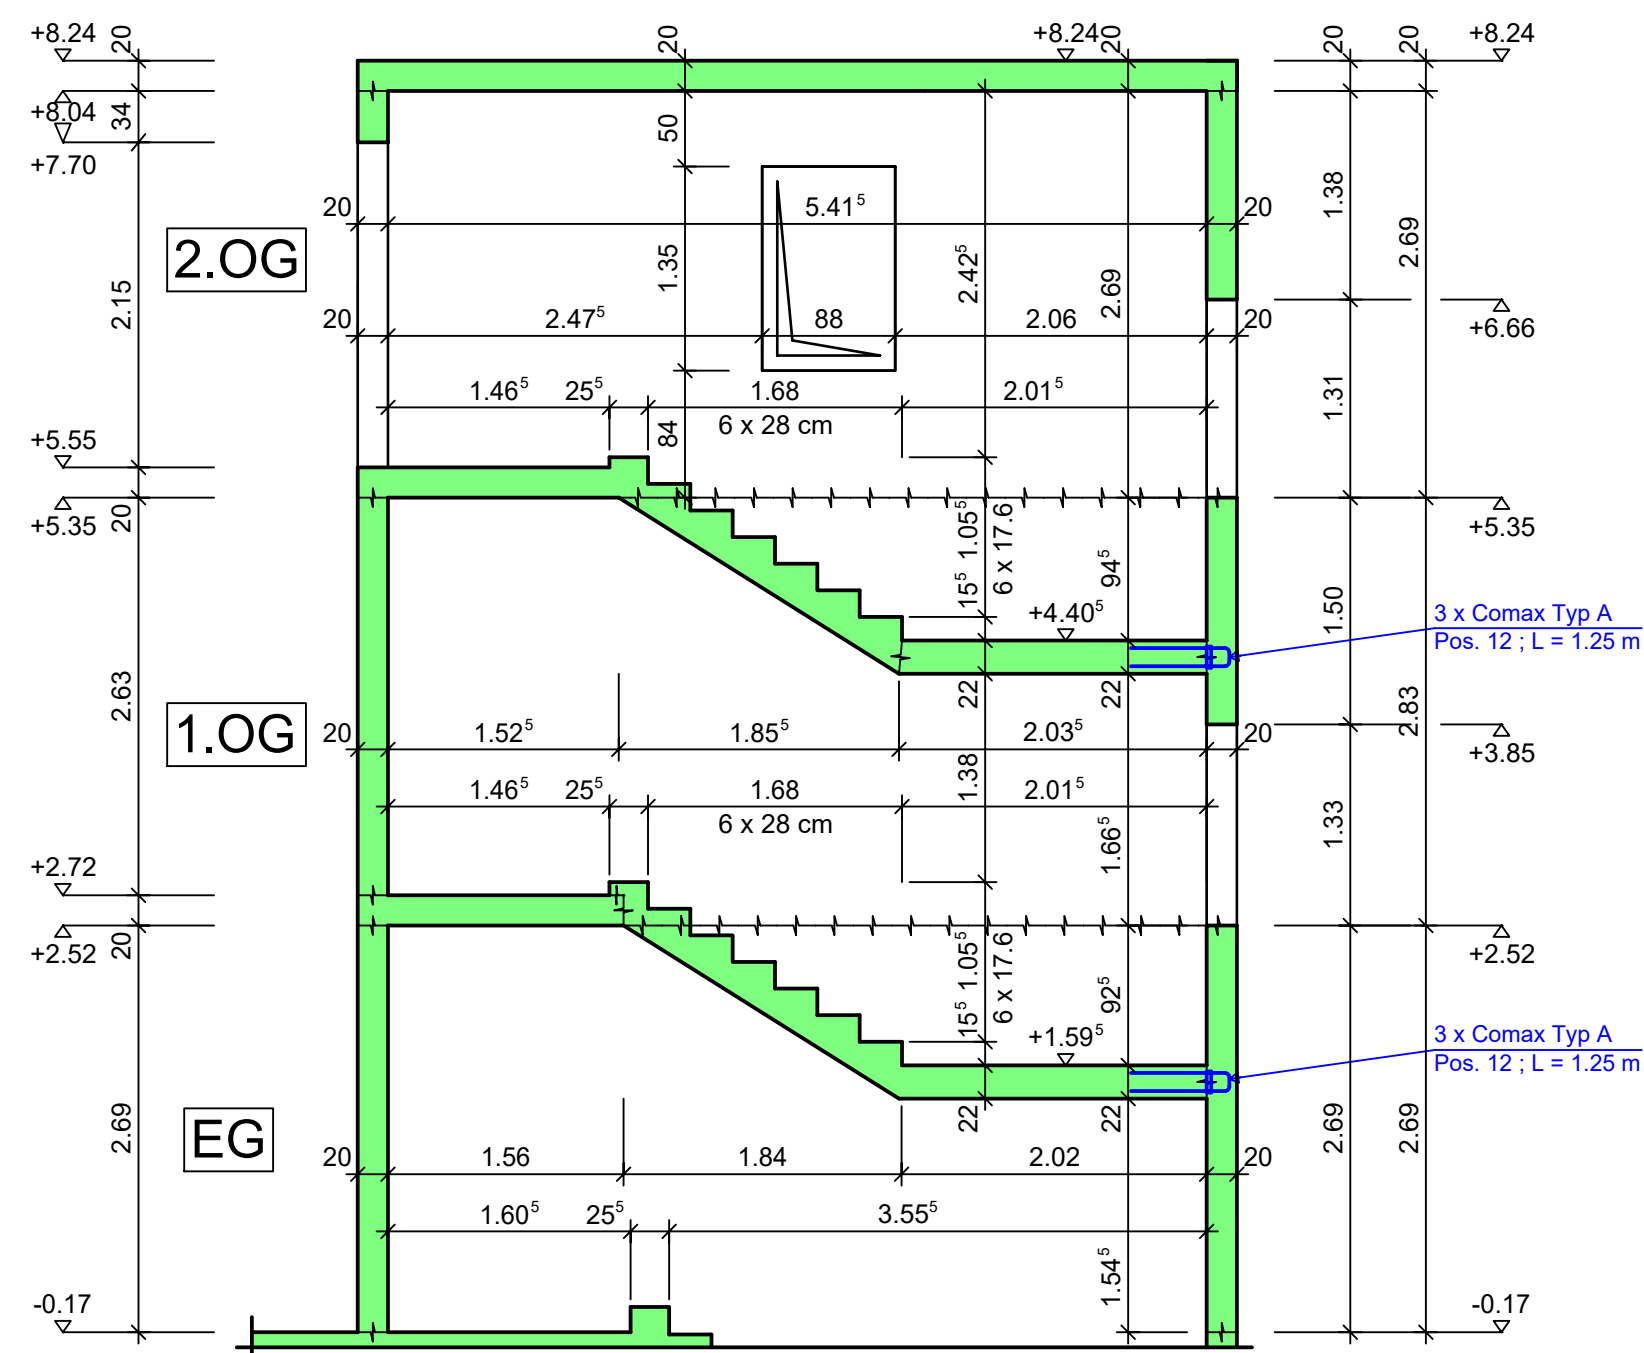


Schnitt 1

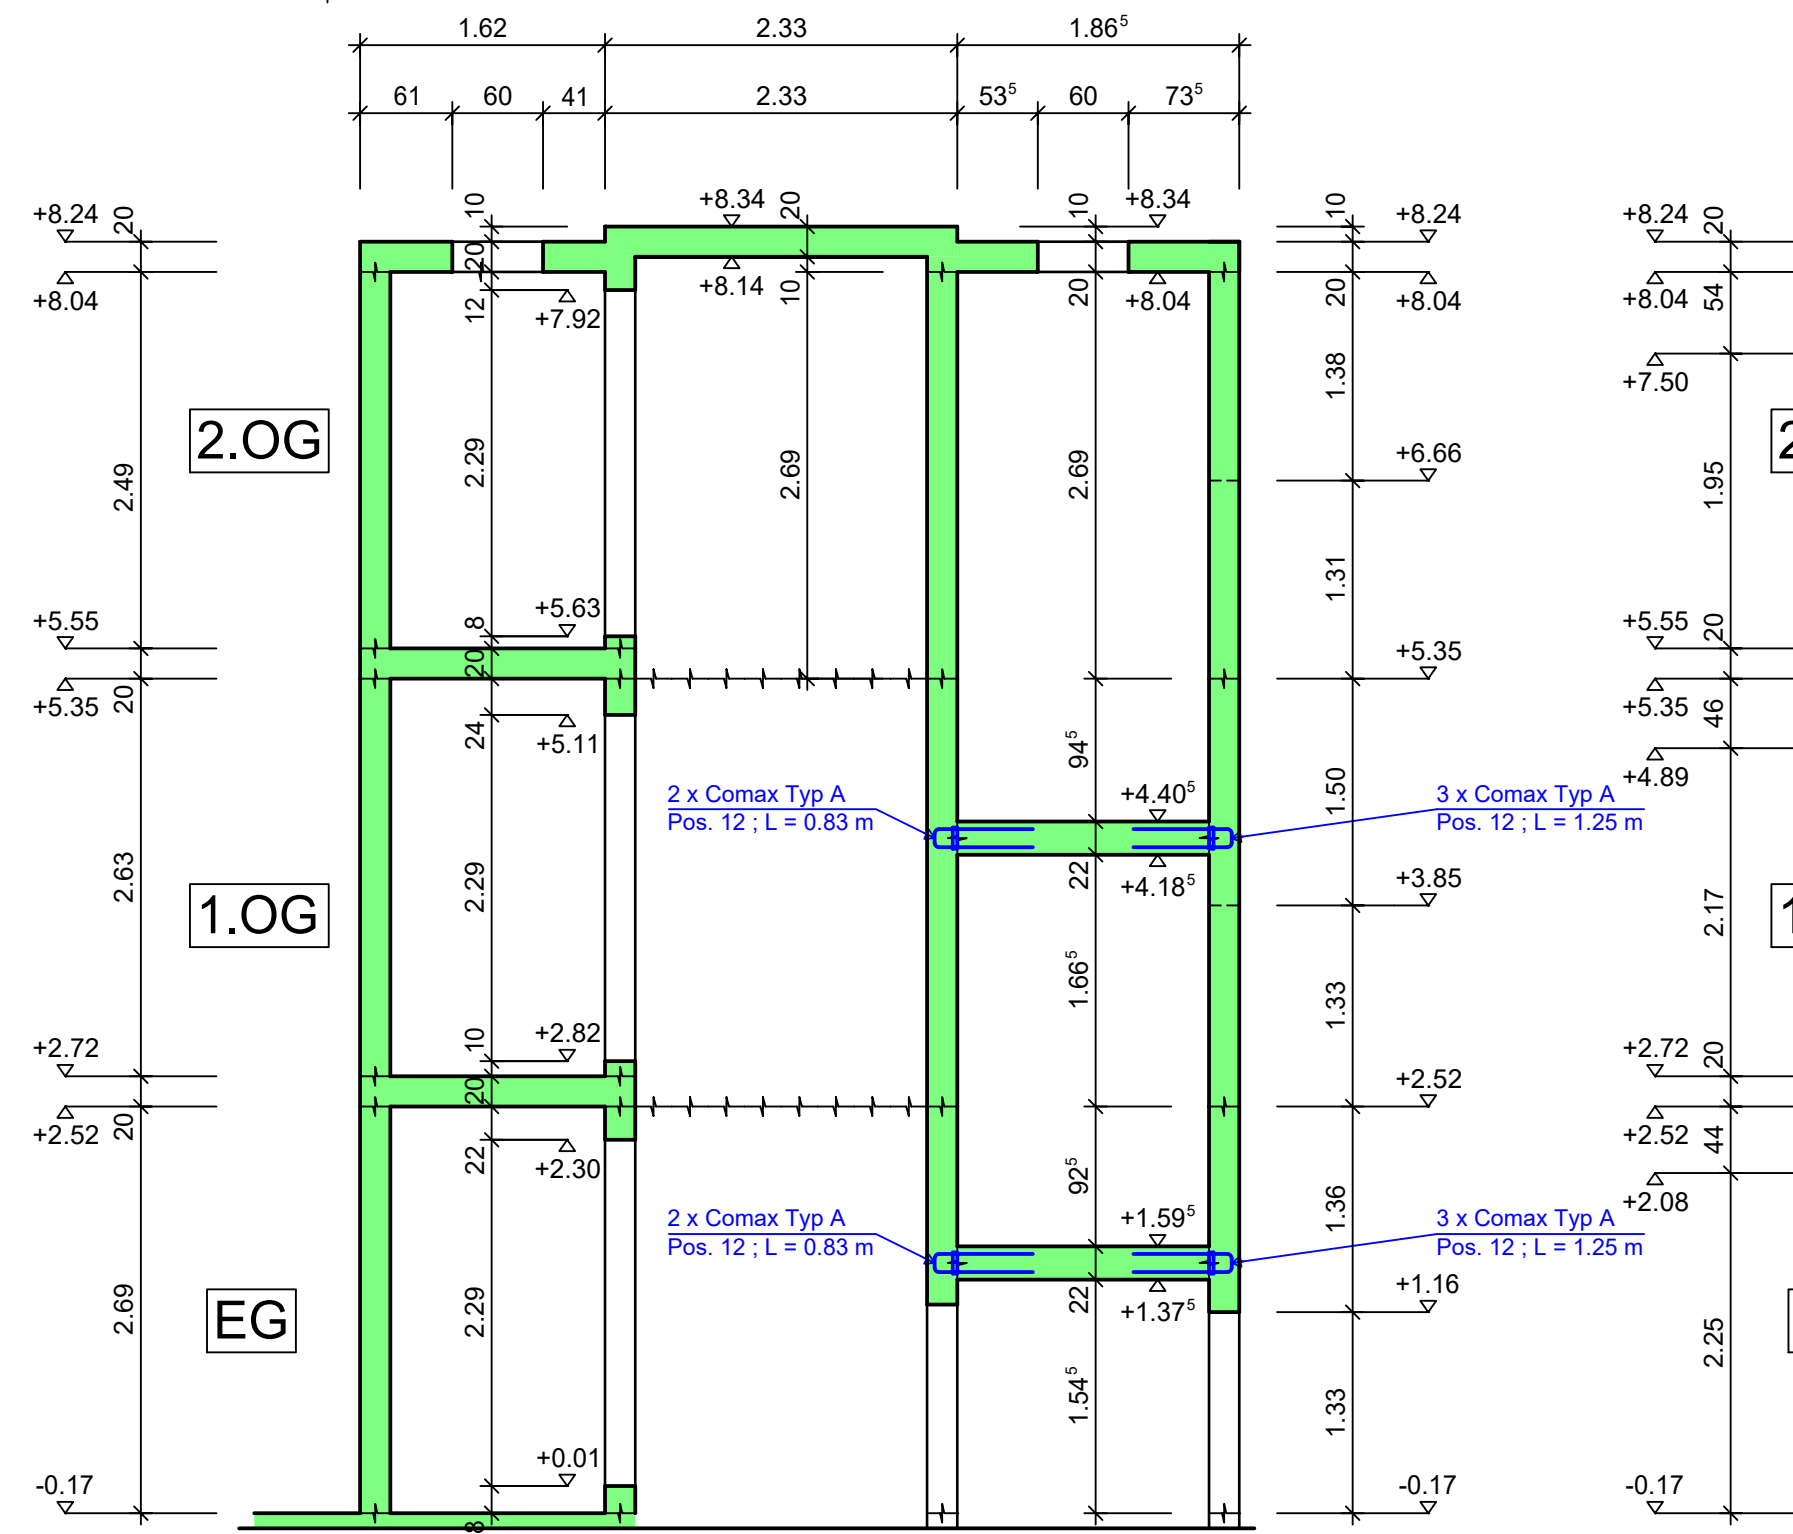



Schnitt 2

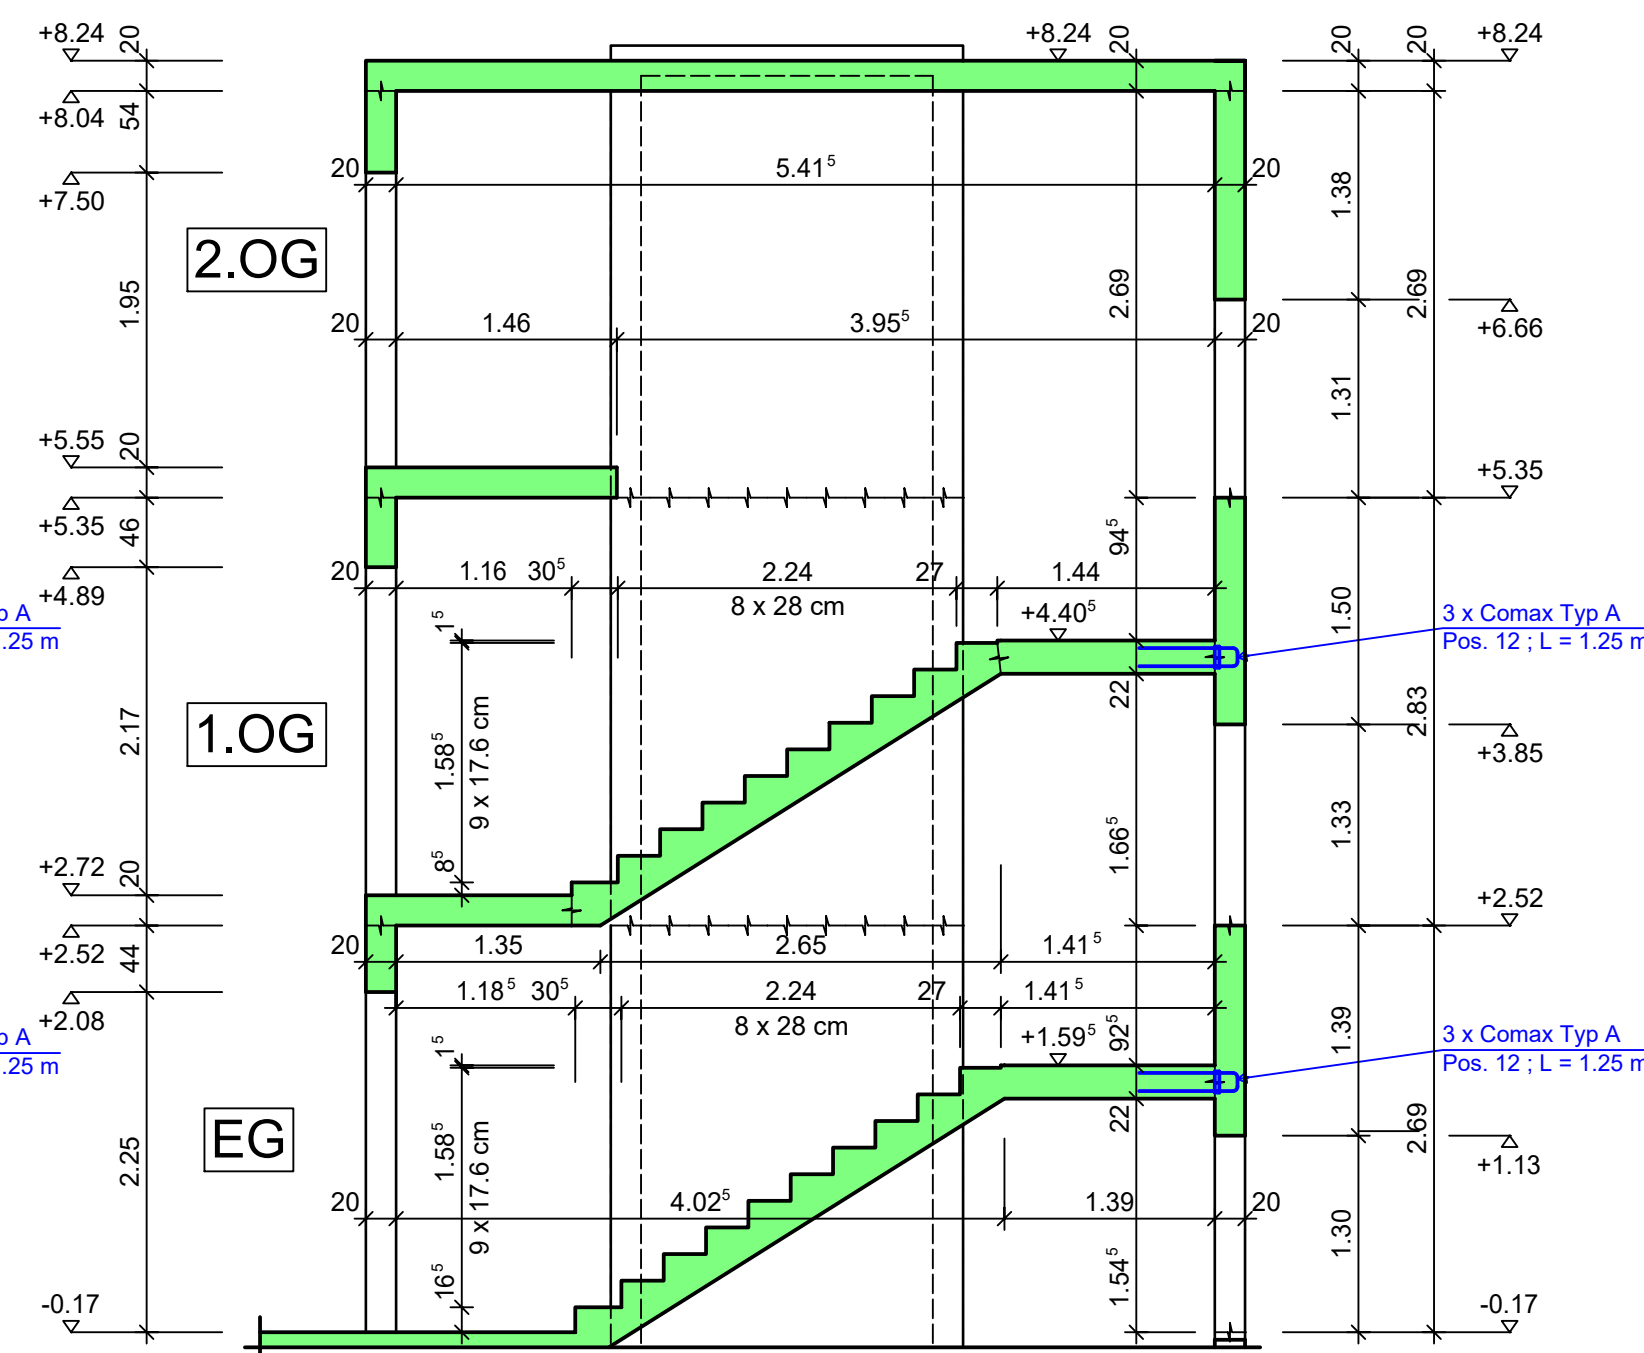


Schnitt 3

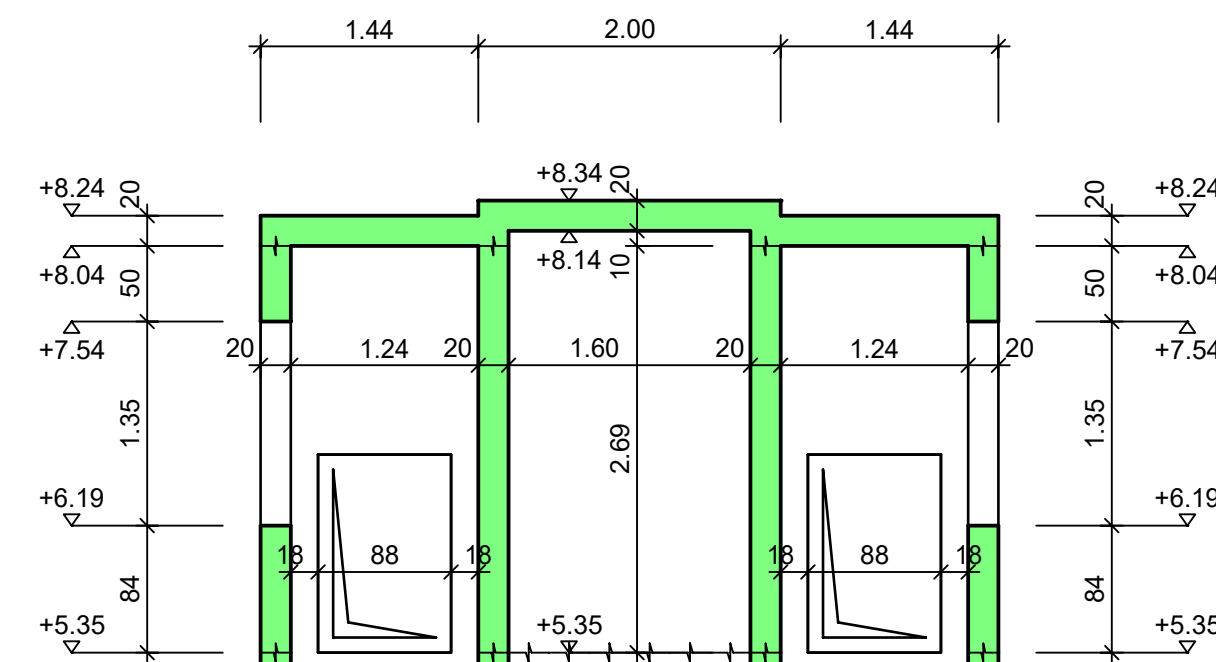


Schnitt 4

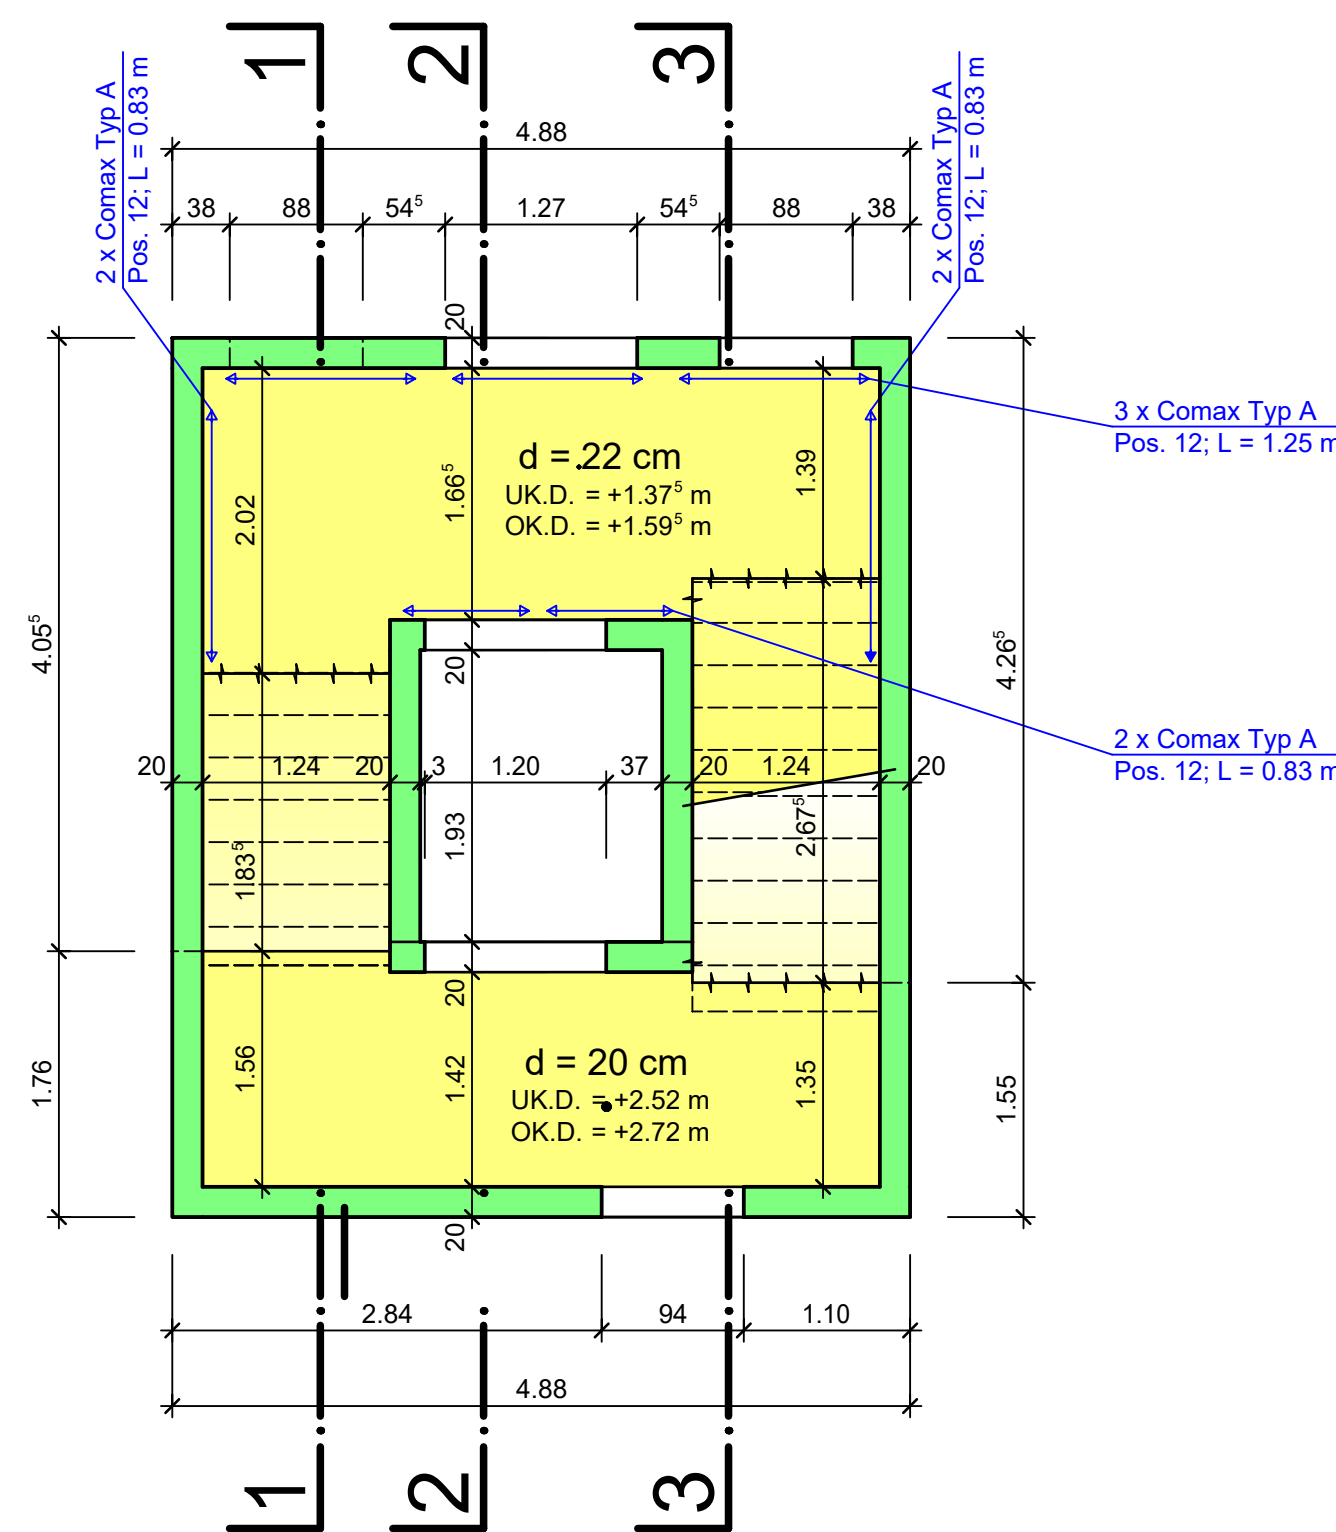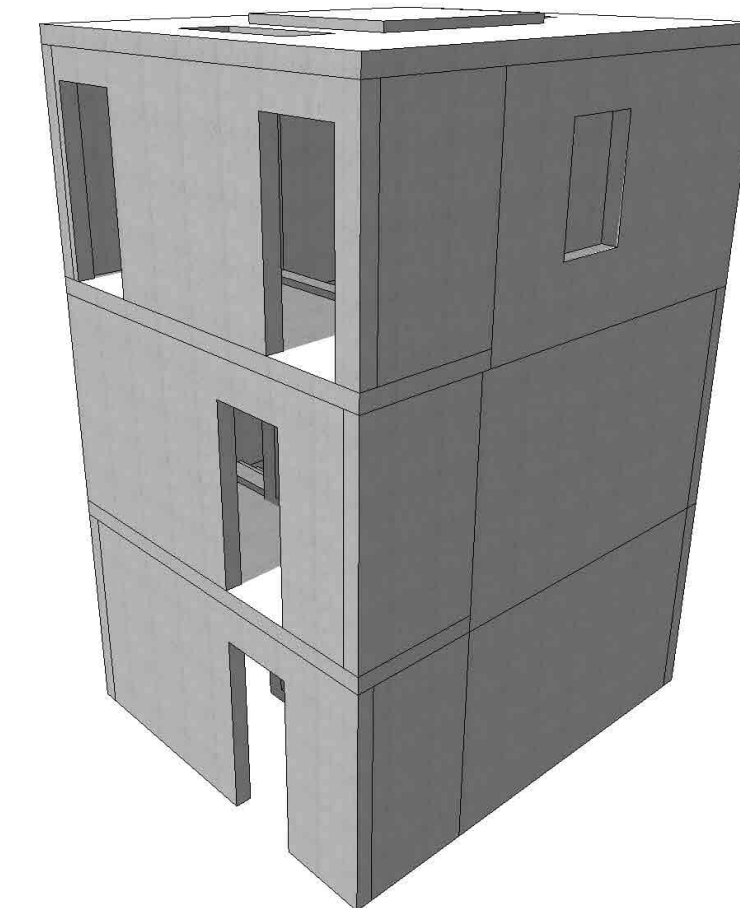

Erdgeschoss

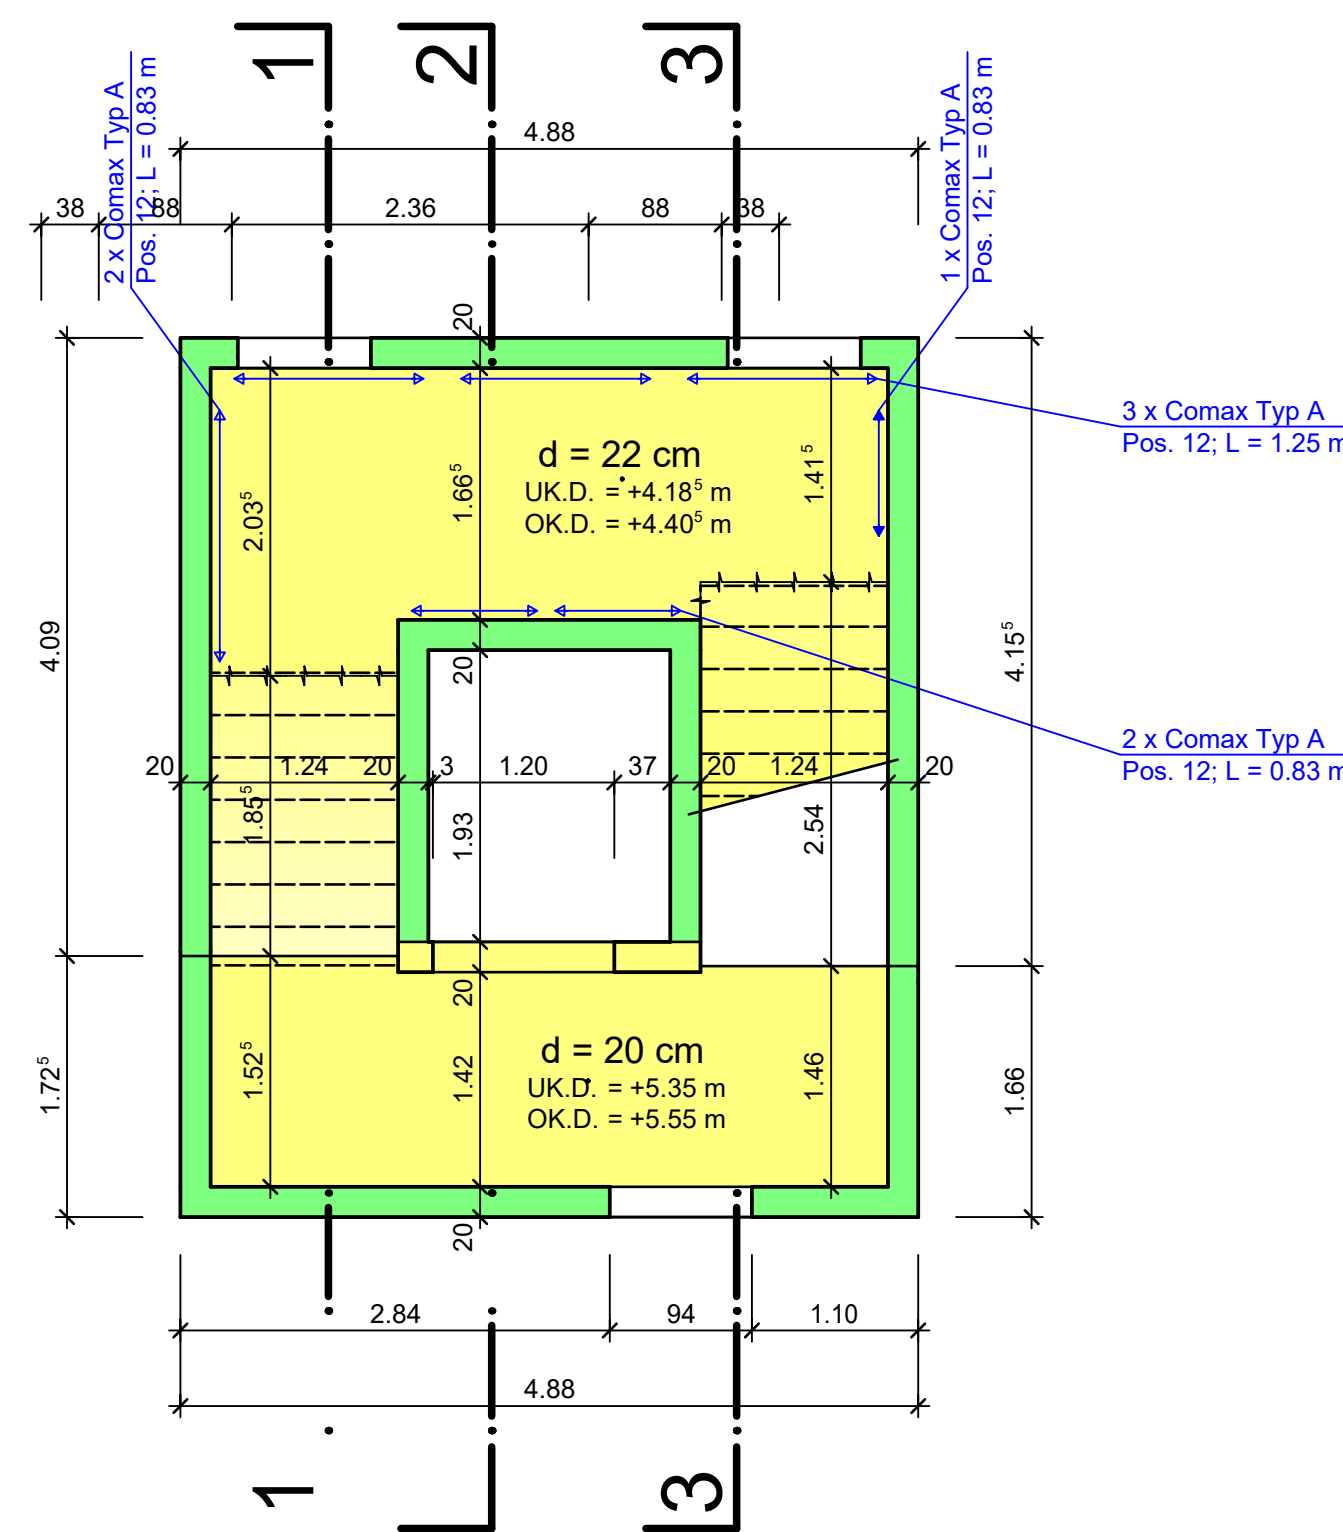

1. Obergeschoss

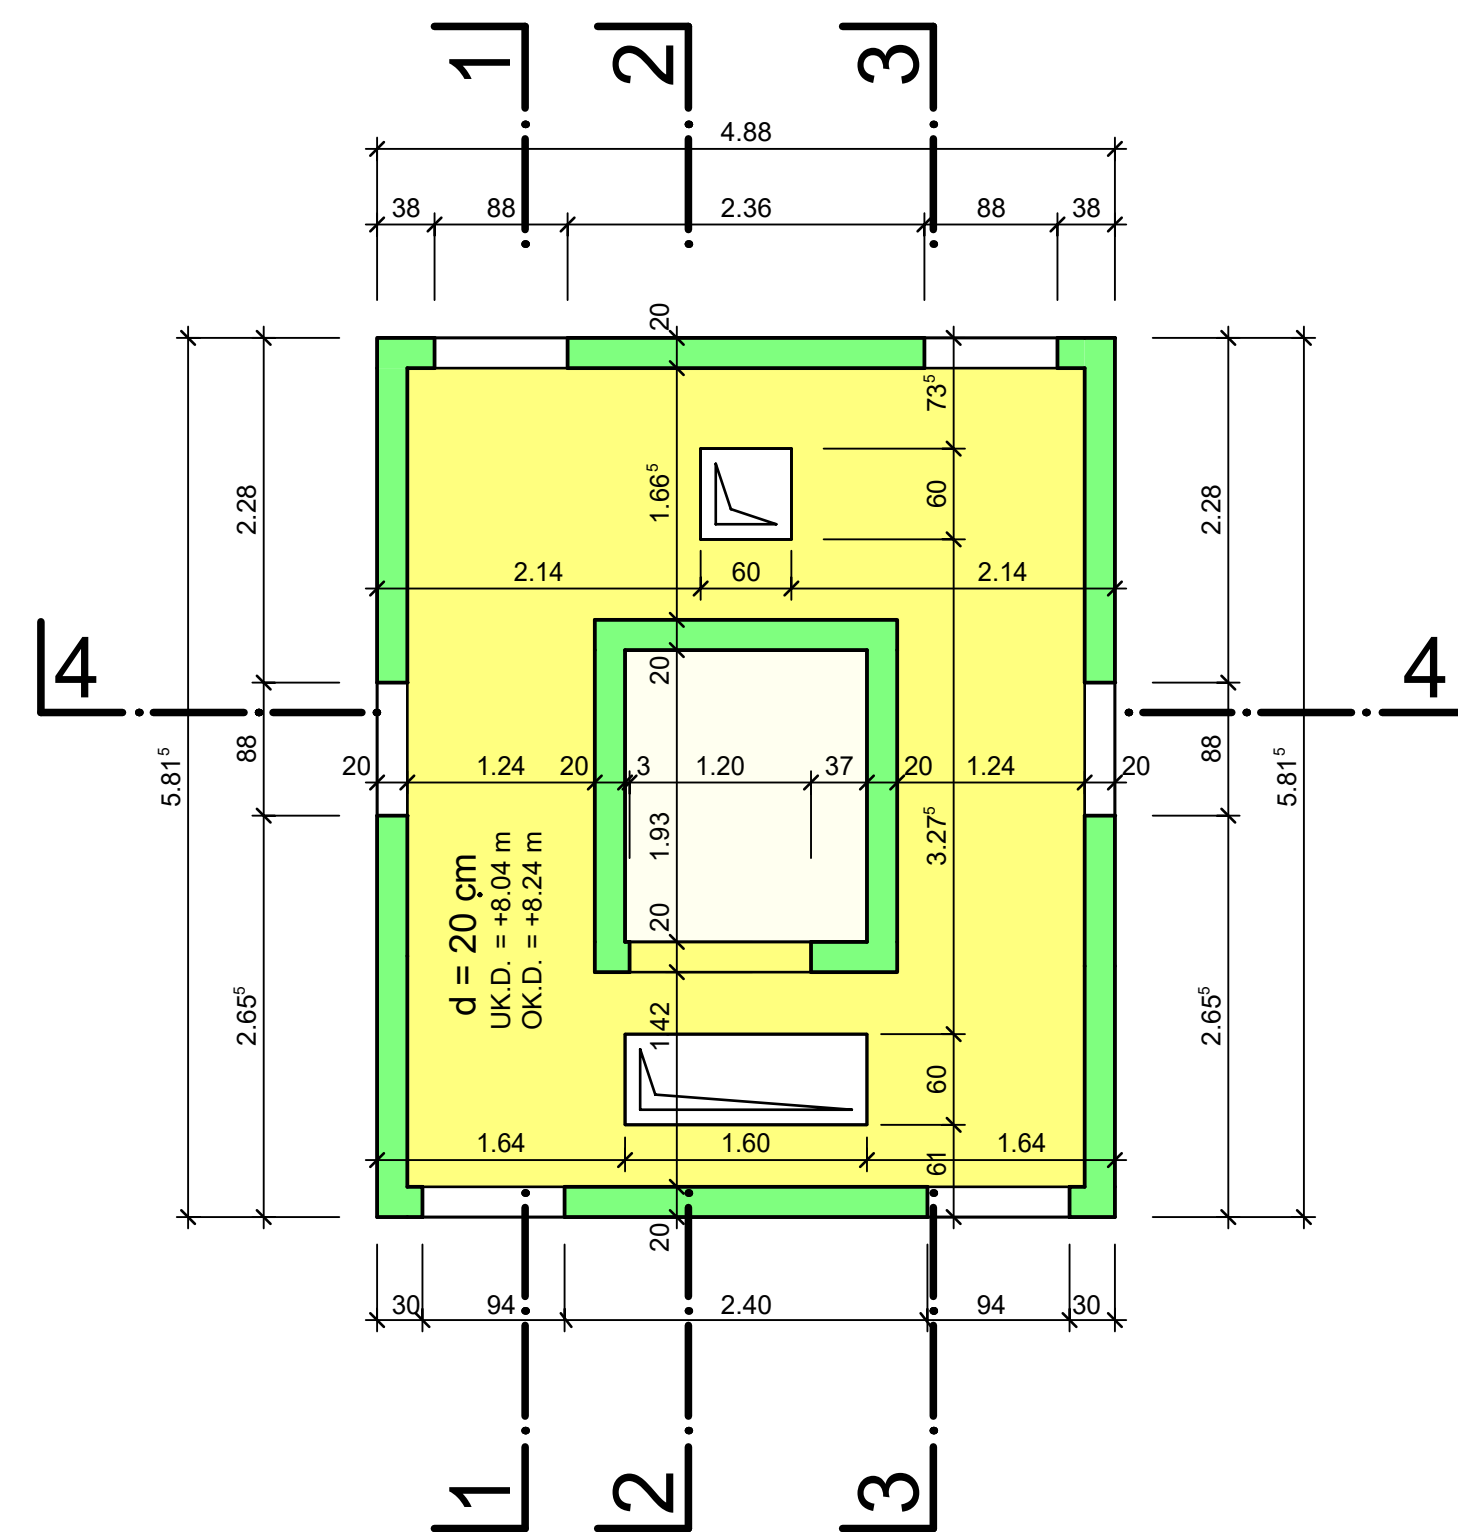

2. Obergeschoss

Materialsignaturen			
		Decken / Podeste	
		Beton bewehrt	
Materialqualitäten			
Wände	Beton C25/30	XC3 Dmax 32 Cl0.1 C3	S.Typ 2
Decke	Beton C25/30	XC3 Dmax 32 Cl0.1 C3	S.Typ 2

November 2025		Püfungs Nr:	
Praktische Arbeiten in Ingenieurhochbau		Aufgabe: IHB 000.2	
Objektbeschreibung: Teilaufgabe 2		Zeit: 3 h 15 Min.	
Geegnet für Bearbeitung:		Treppenhaus	
Beilage 1		1/50	

Erarbeitet durch: Fachausschuss QV Zeichner/in Fachrichtung Ingenieurbau