
Piano sotterraneo

IHB000.1 Allegato 1

Schema ingegneristico

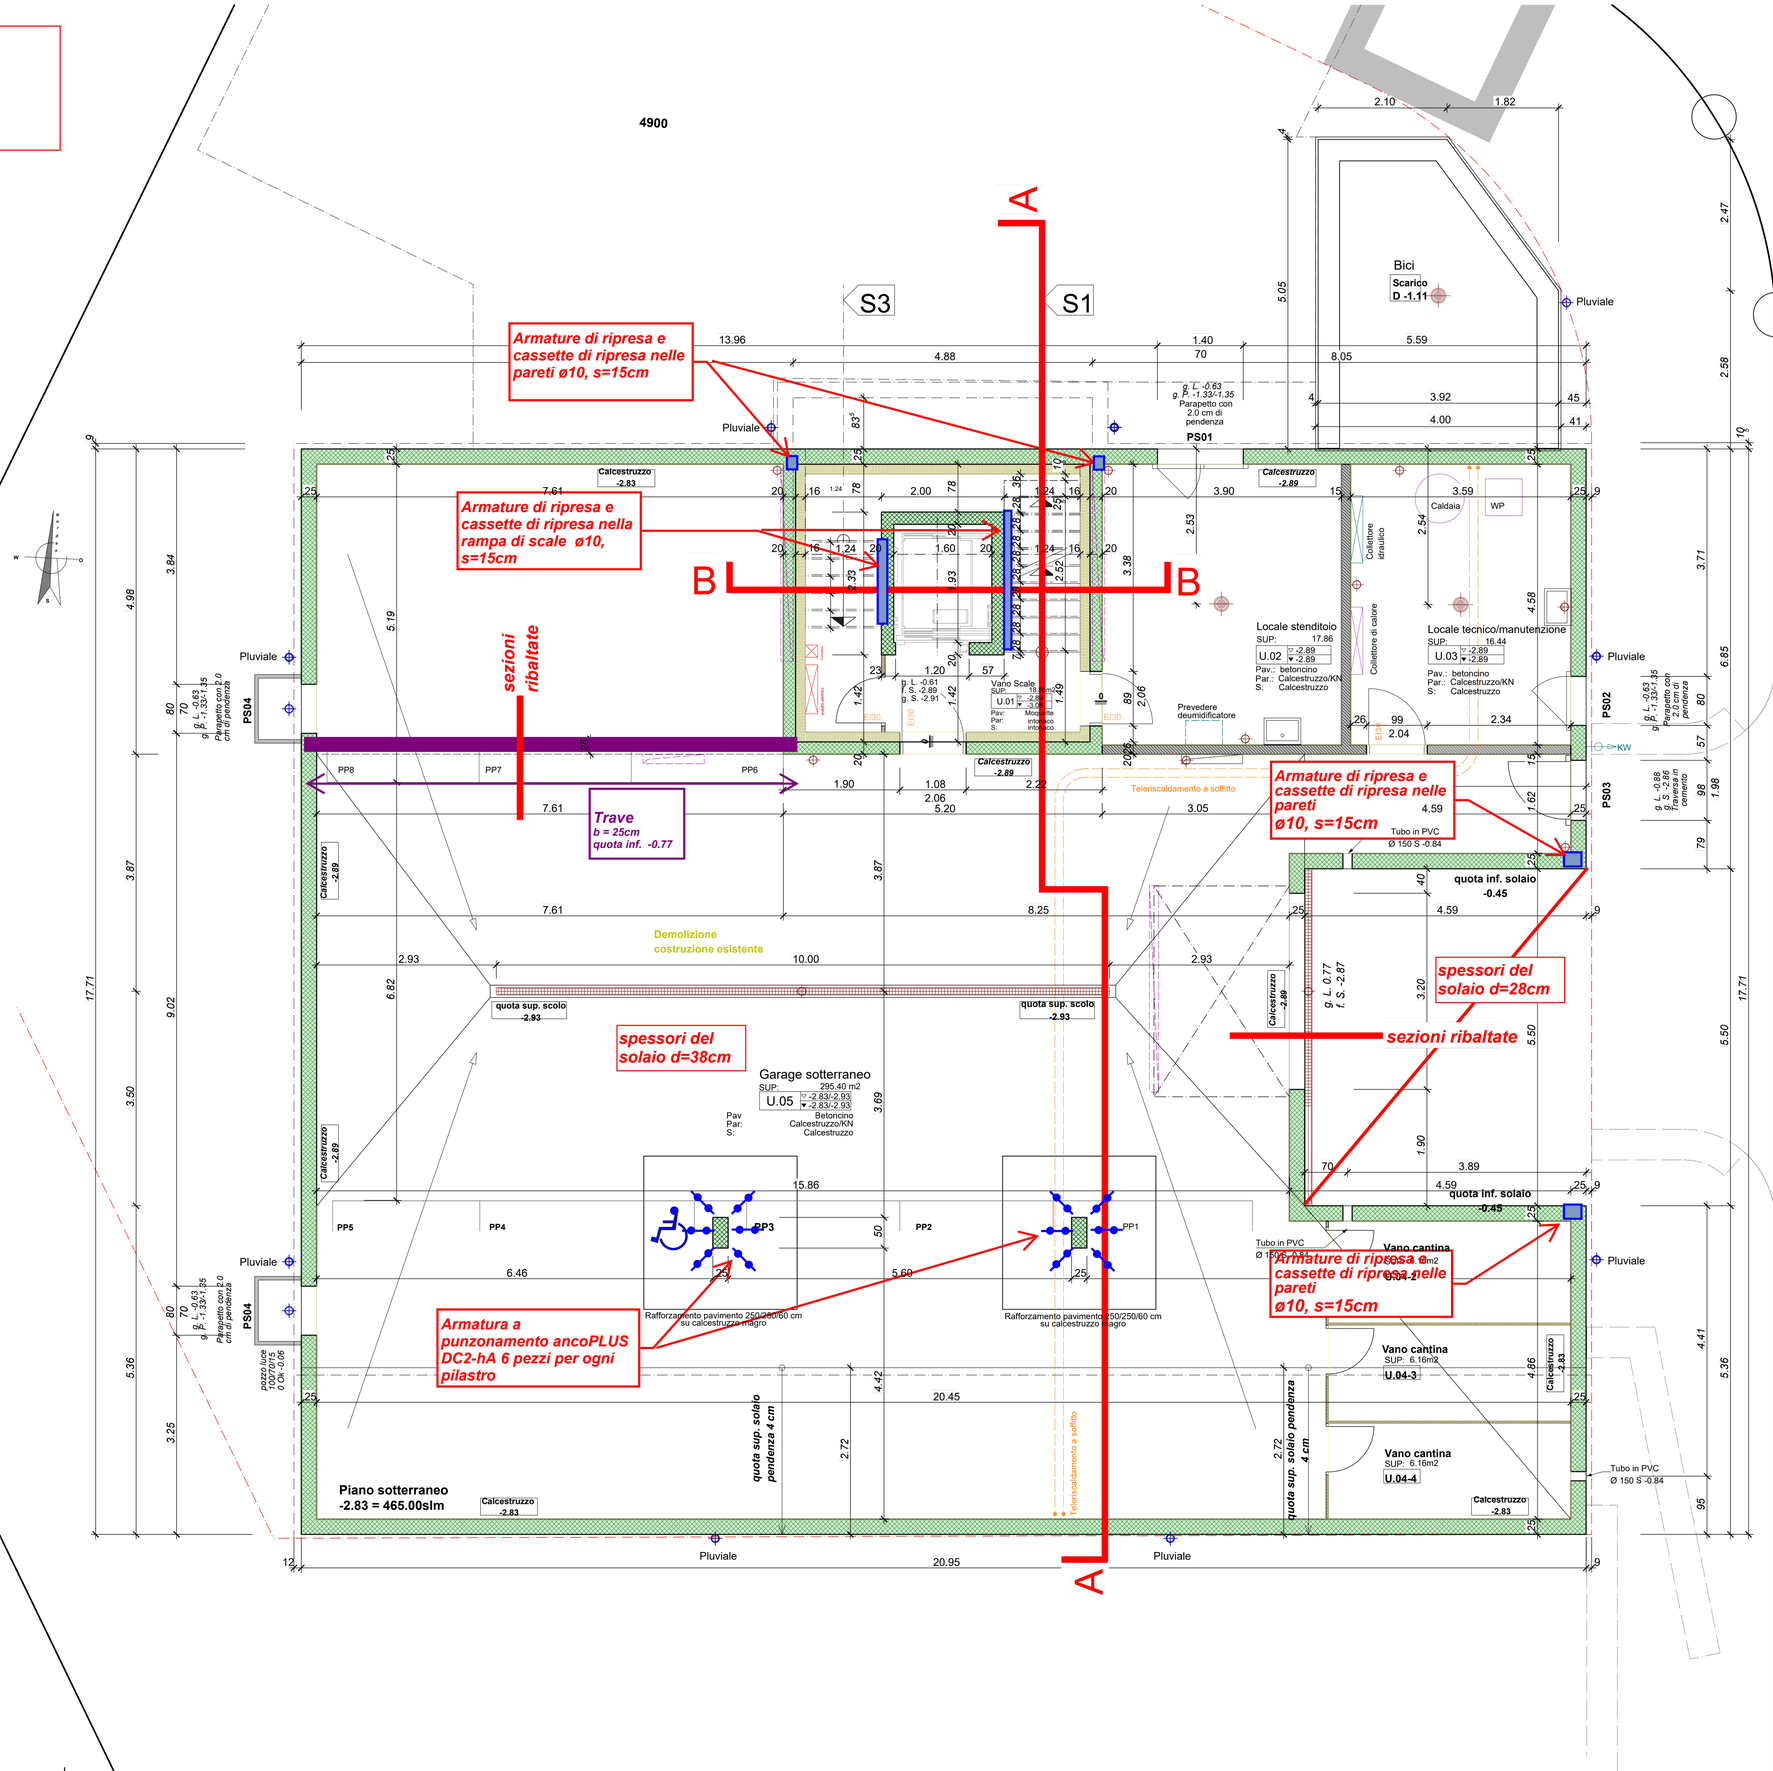

Legenda:

- Calcestruzzo
- costruzione in legno
- Mattoni in calcestruzzo cellulare
- Isolamento
- Isolamento perimetrale

E 01	quota betoncino ± 0.00 quota grezzo calcestruzzo -0.17

EG01 Sezione dettagliata

K	Manovella articolata
M	Ombreggiamento elettrico
Dil	Dilatation
DW	Pluviale

Scarico
g. L. grezzo Lintello
f.L. finito Lintello
g. P. grezzo Parapetto
f. P. finito Parapetto

Tutte le misure sono misure grezze e devono essere verificate in cantiere dall'imprenditore sotto la propria responsabilità. Eventuali discrepanze nelle misure devono essere comunicate immediatamente alla direzione dei lavori. In caso di omissione, l'imprenditore è responsabile dei danni successivi.

Le altezze delle porte si intendono dal livello del pavimento finito, o dalla soglia più alta, fino al livello del lintello grezzo. Le altezze delle finestre si intendono dal livello della soglia finita, o dal davanzale finito, fino al livello del lintello grezzo.

Punto fisso:

Punto di riferimento altimetrico 32513667 -2.02 = 465.81 m.s.l.m.
Piano terra ±0.00= 467.83 m.s.l.m.