

Lavoro pratico LP 1

Bozze risolutive a mano

Compito

Elaborare proposte risolutive rispetto ai temi dati nel contesto delle parti di piano fornite. Per ogni parte di piano è a disposizione un foglio A3, sul quale sviluppare possibili strategie risolutive/dettagli tramite schizzi di pianta/ sezione/vista e rappresentazioni tridimensionali. Si deve tenere conto della breve descrizione tecnica. Integrare gli schizzi con strutture costruttive e dimensioni.

Gli schizzi non devono essere in scala, tuttavia le proporzioni dei diversi componenti devono essere armonizzate. Analogamente, inserire su ogni foglio una voce di registro.

Per ogni tema, scegliere due ambiti di elaborazione differenti, da documentare con diversi schizzi e almeno una rappresentazione tridimensionale

	Tema	Ambito di elaborazione (2 opzioni per tema)
1.	LP1 A Struttura interna:	guardaroba, elementi da incasso
2.	LP1 B Copertura:	bordo del tetto, lucernario, colmo
3.	LP1 C Involucro:	terrazza PT, finestra, protezione solare
4.	LP1 D Porte:	accesso, ingresso ufficio

Tempistiche

- 4 h (bozza risolutiva 1-4)

Formato dei piani

- A3 (come da modello di layout)

Elementi valutati:

competenza operativa a

- rappresentazione grafica, ripartizione del foglio, tratto, grafia, rappresentazione prospettica
- dati sui materiali, indicazione delle misure principali, tratteggi e testi
- correttezza costruttiva
- correttezza di fisica edile ovvero uso dei materiali adatti
- esecutività orientata alla prassi (andamento dei lavori)

Rappresentazione

- Libera scelta degli strumenti di disegno / delle matite (a mano)
- Gli schizzi non devono essere in scala
- Almeno una rappresentazione tridimensionale per tema
- Mettere in evidenza le conclusioni


Strumenti

Strumenti ammessi:



- tutti gli strumenti tranne i telefoni cellulari

Strumenti non ammessi:



- comunicazione tra le persone candidate
- fotografie dell'impostazione del compito

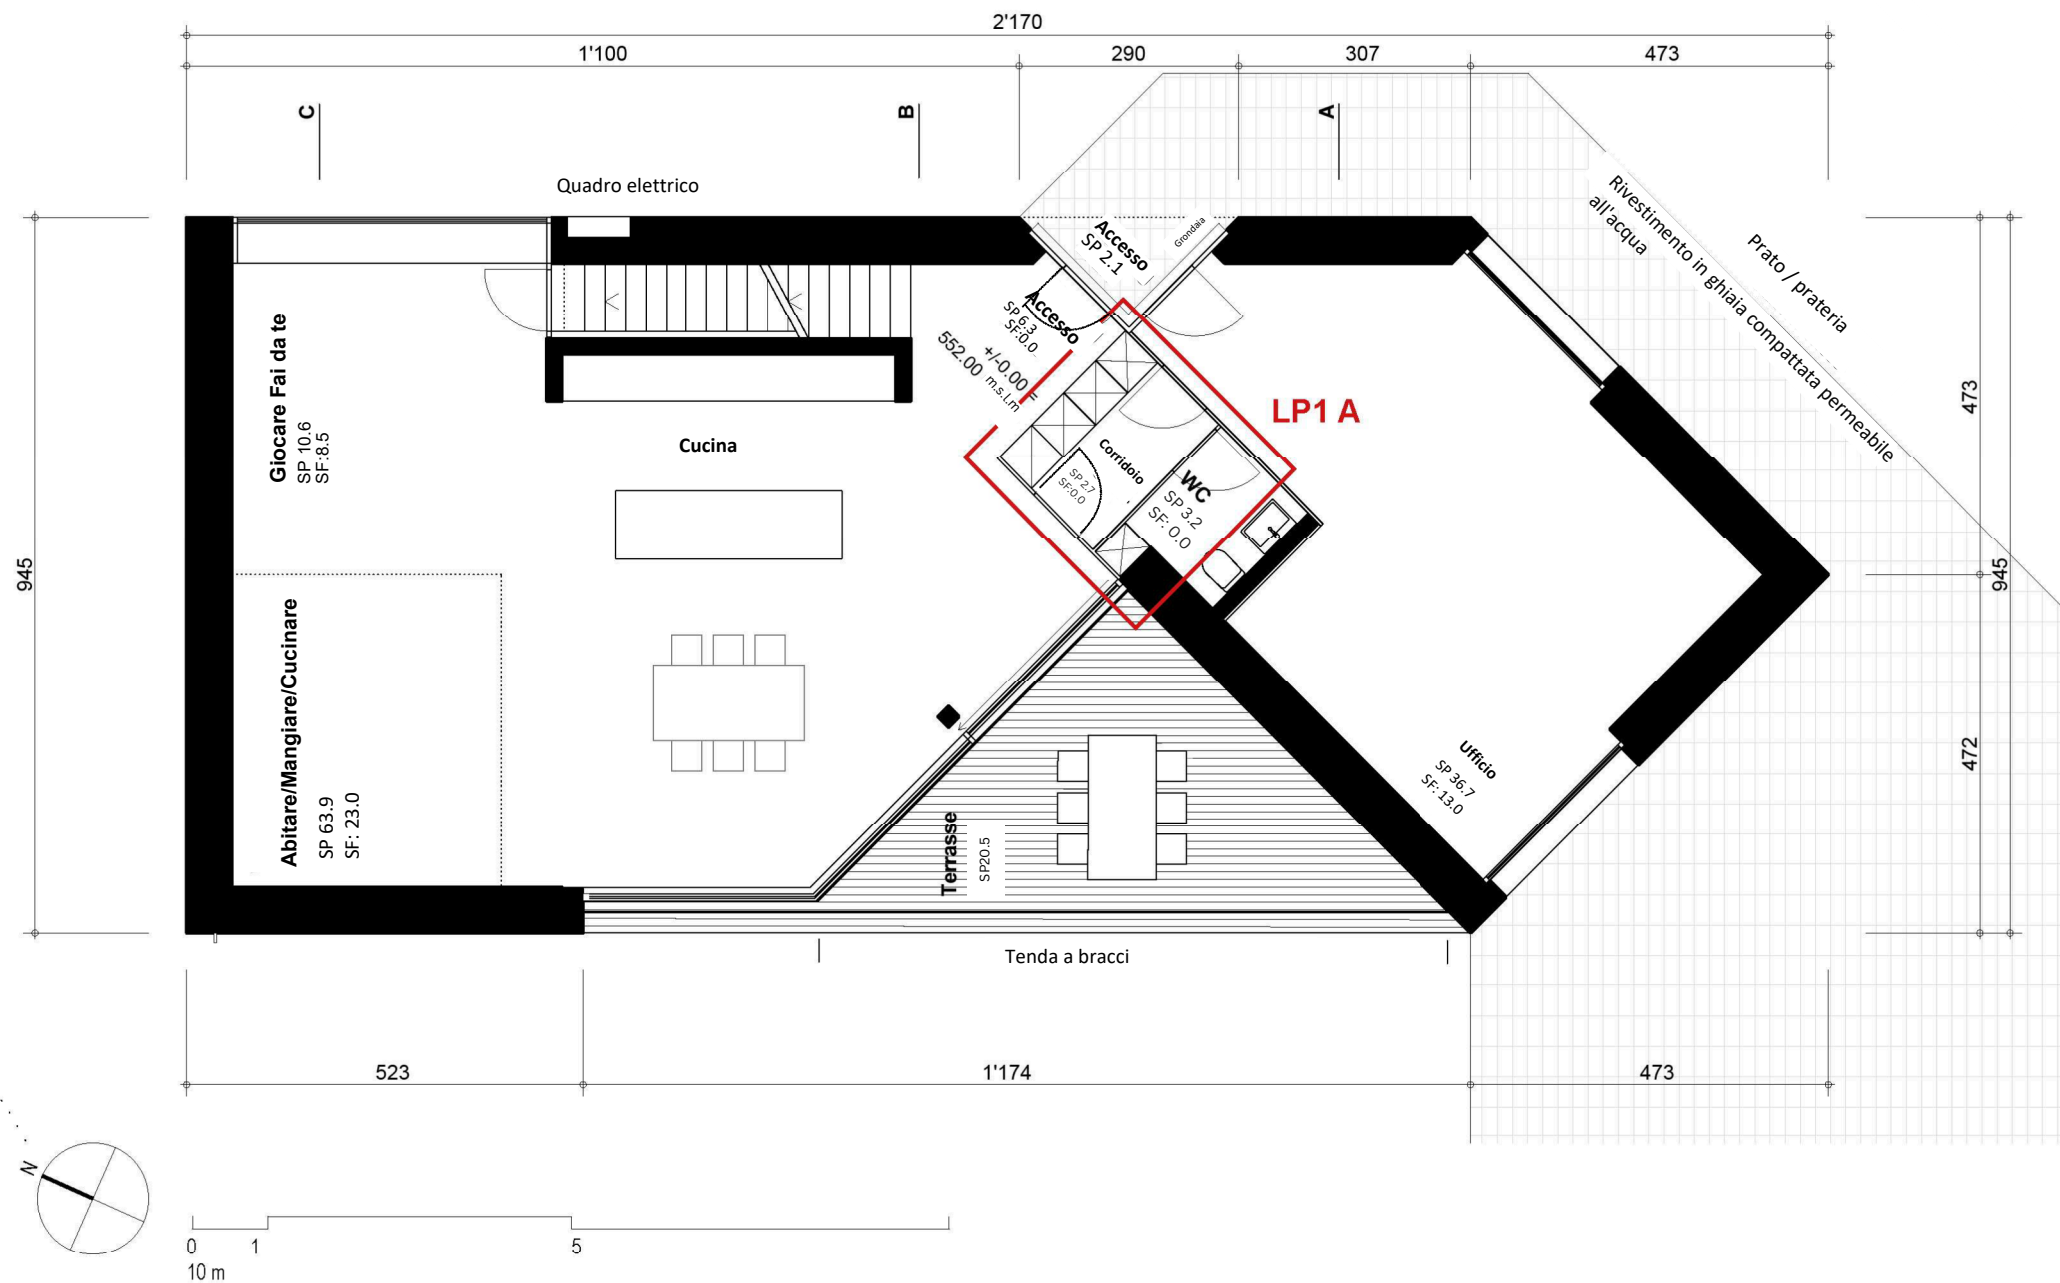Piano terra in scala 1:100

Sezione A in scala 1:100

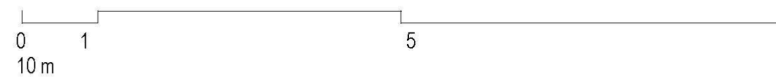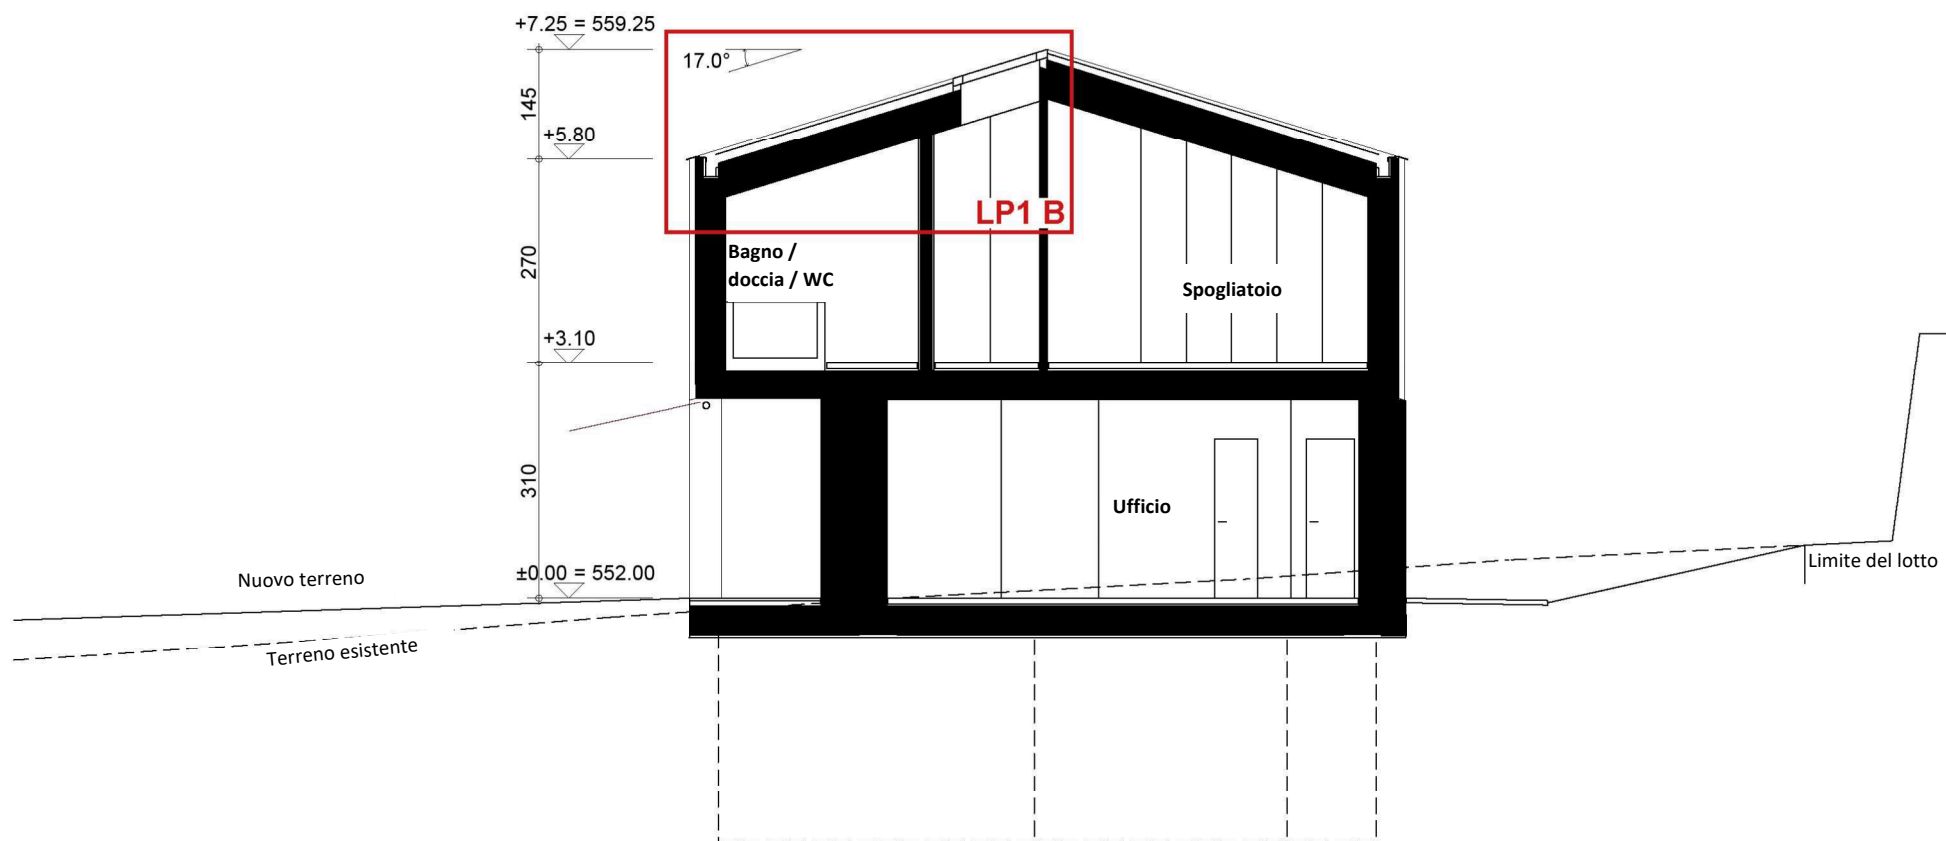

Sezione B in scala 1:100

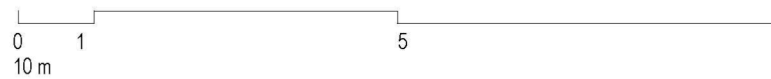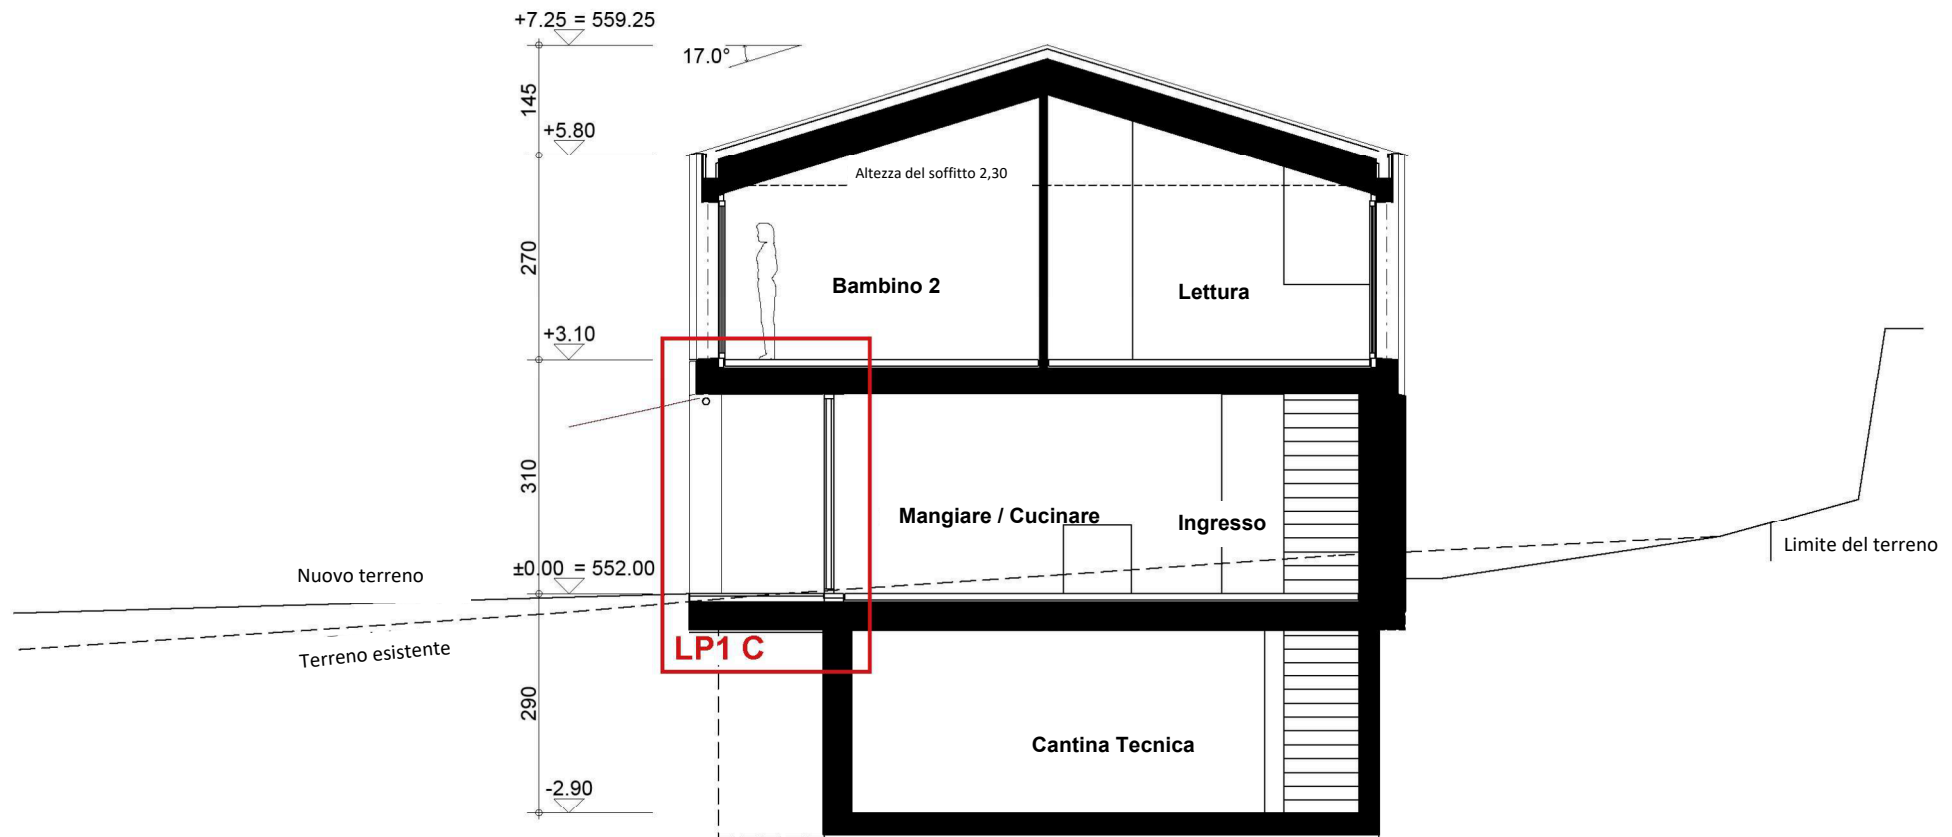

Facciata est in scala 1:100

