Piano sotterraneo

IHB 000.1 Allegato 2.1

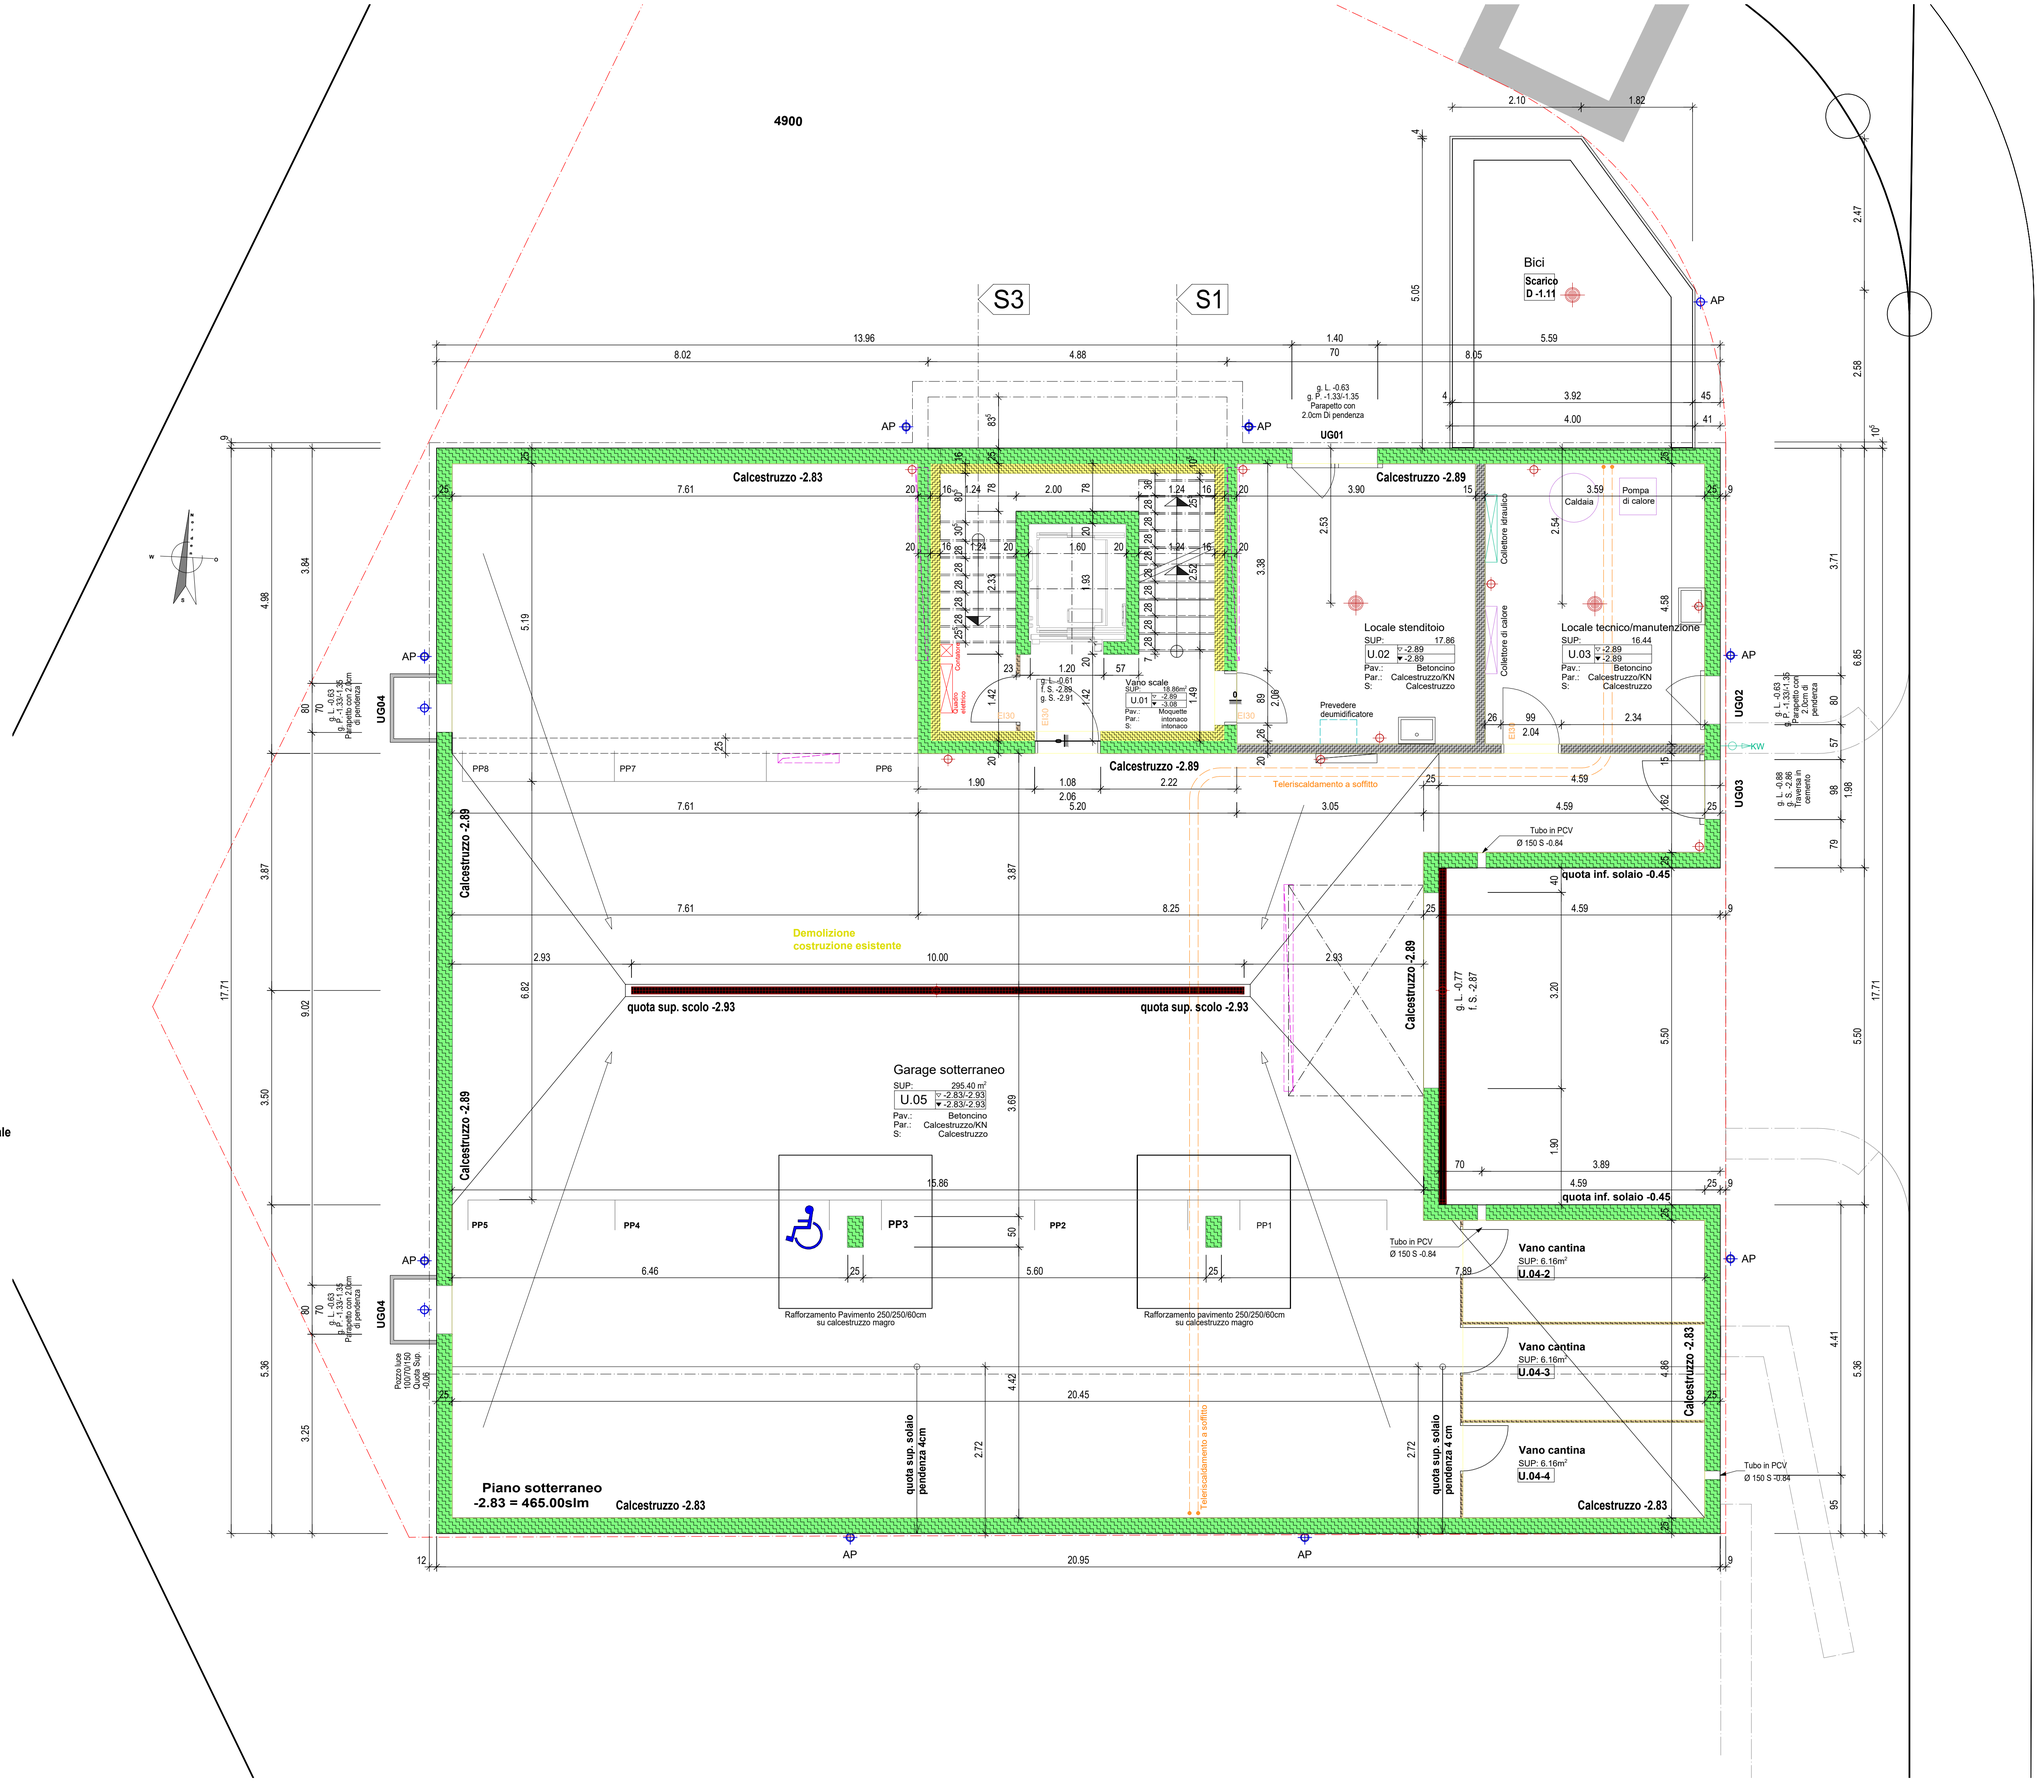

Leggenda:

- Calcestruzzo
- Costruzione in legno
- Mattoni in calcestruzzo cellulare
- Isolamento
- Isolamento perimetrale

E 01 (▽ ±0.00 / ▽ -0.17)

Quota betoncino ±0.00

Quota grezzo calcestruzzo -0.17

EG01 Sezione dettagliata

K Manovella articolata

M Ombreggiamento.

Dil Dilatazione

AP Acqua meteorica

Scarico

g. L. grezzo Lintello

f. L. finito lintello

g. P. grezzo Parapetto

f. P. finito Parapetto

Tutte le misure sono misure grezze e devono essere verificate in cantiere dall'imprenditore sotto la propria responsabilità. Eventuali discrepanze nelle misure devono essere comunicate immediatamente alla direzione dei lavori. In caso di omissione, l'imprenditore è responsabile dei danni successivi.

Le altezze delle porte si intendono dal livello del pavimento finito, o dalla soglia più alta, fino al livello del lintello grezzo. Le altezze delle finestre si intendono dal livello della soglia finita, o dal davanzale finito, fino al livello del lintello grezzo.

Punto fisso:

Punto di riferimento altimetrico 32513667 -2.02 = 465.81 m.s.l.m

Piano terra ±0.00= 467.83 m.s.l.m