




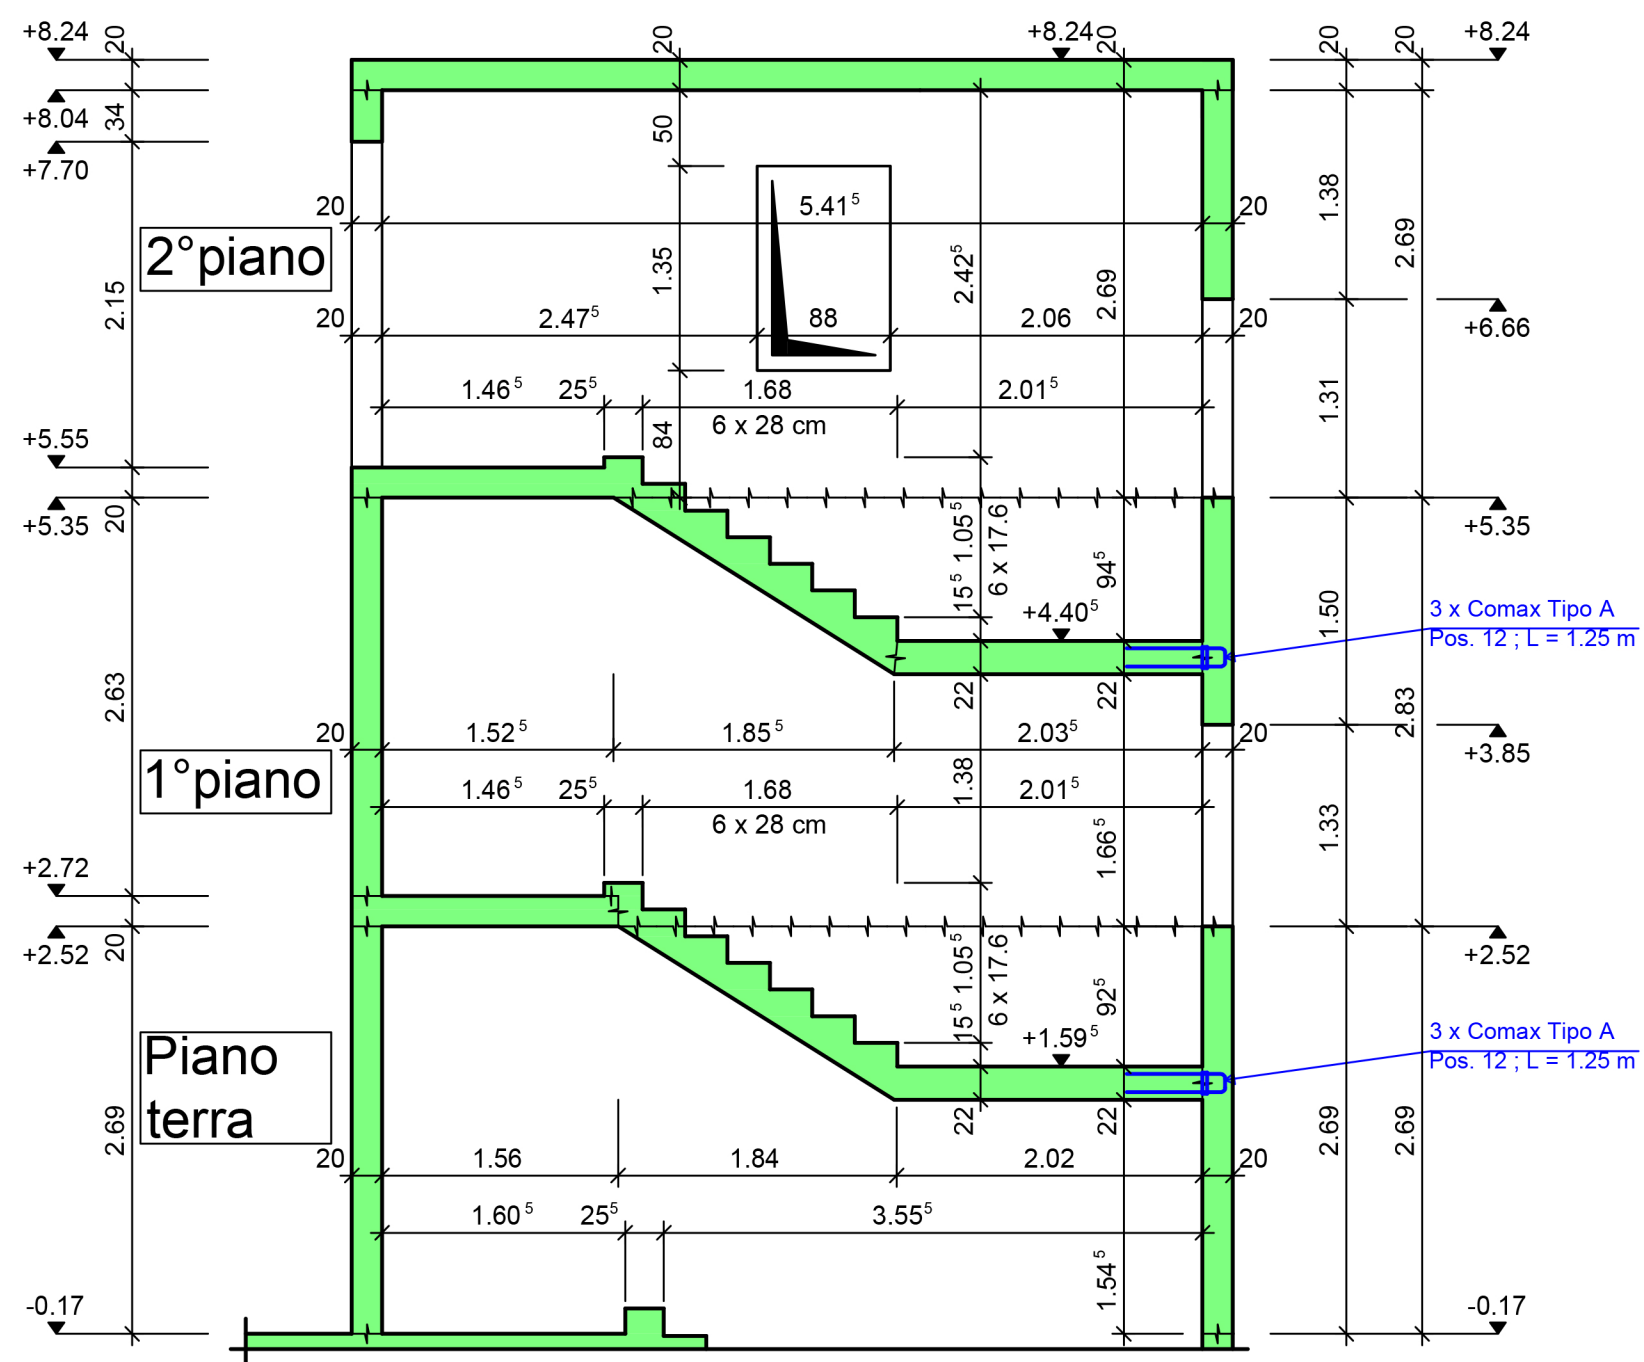


Sezione 1

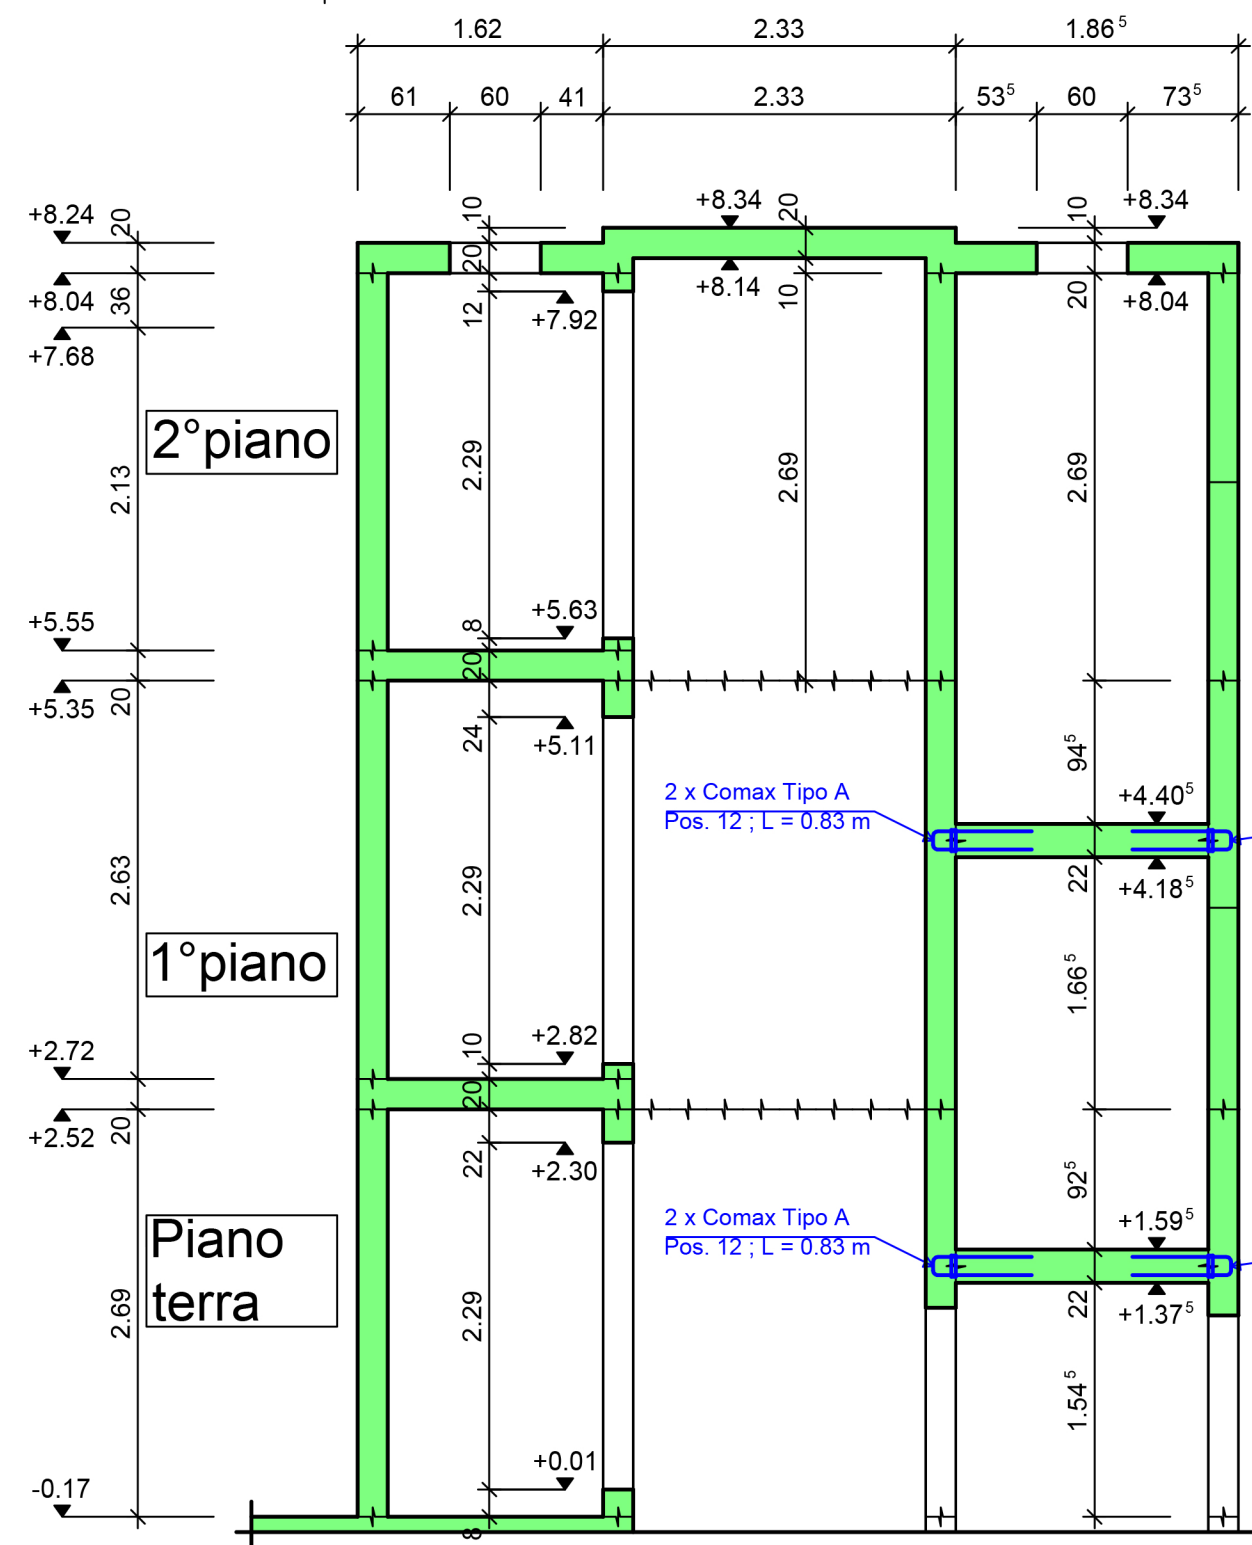



Sezione 2

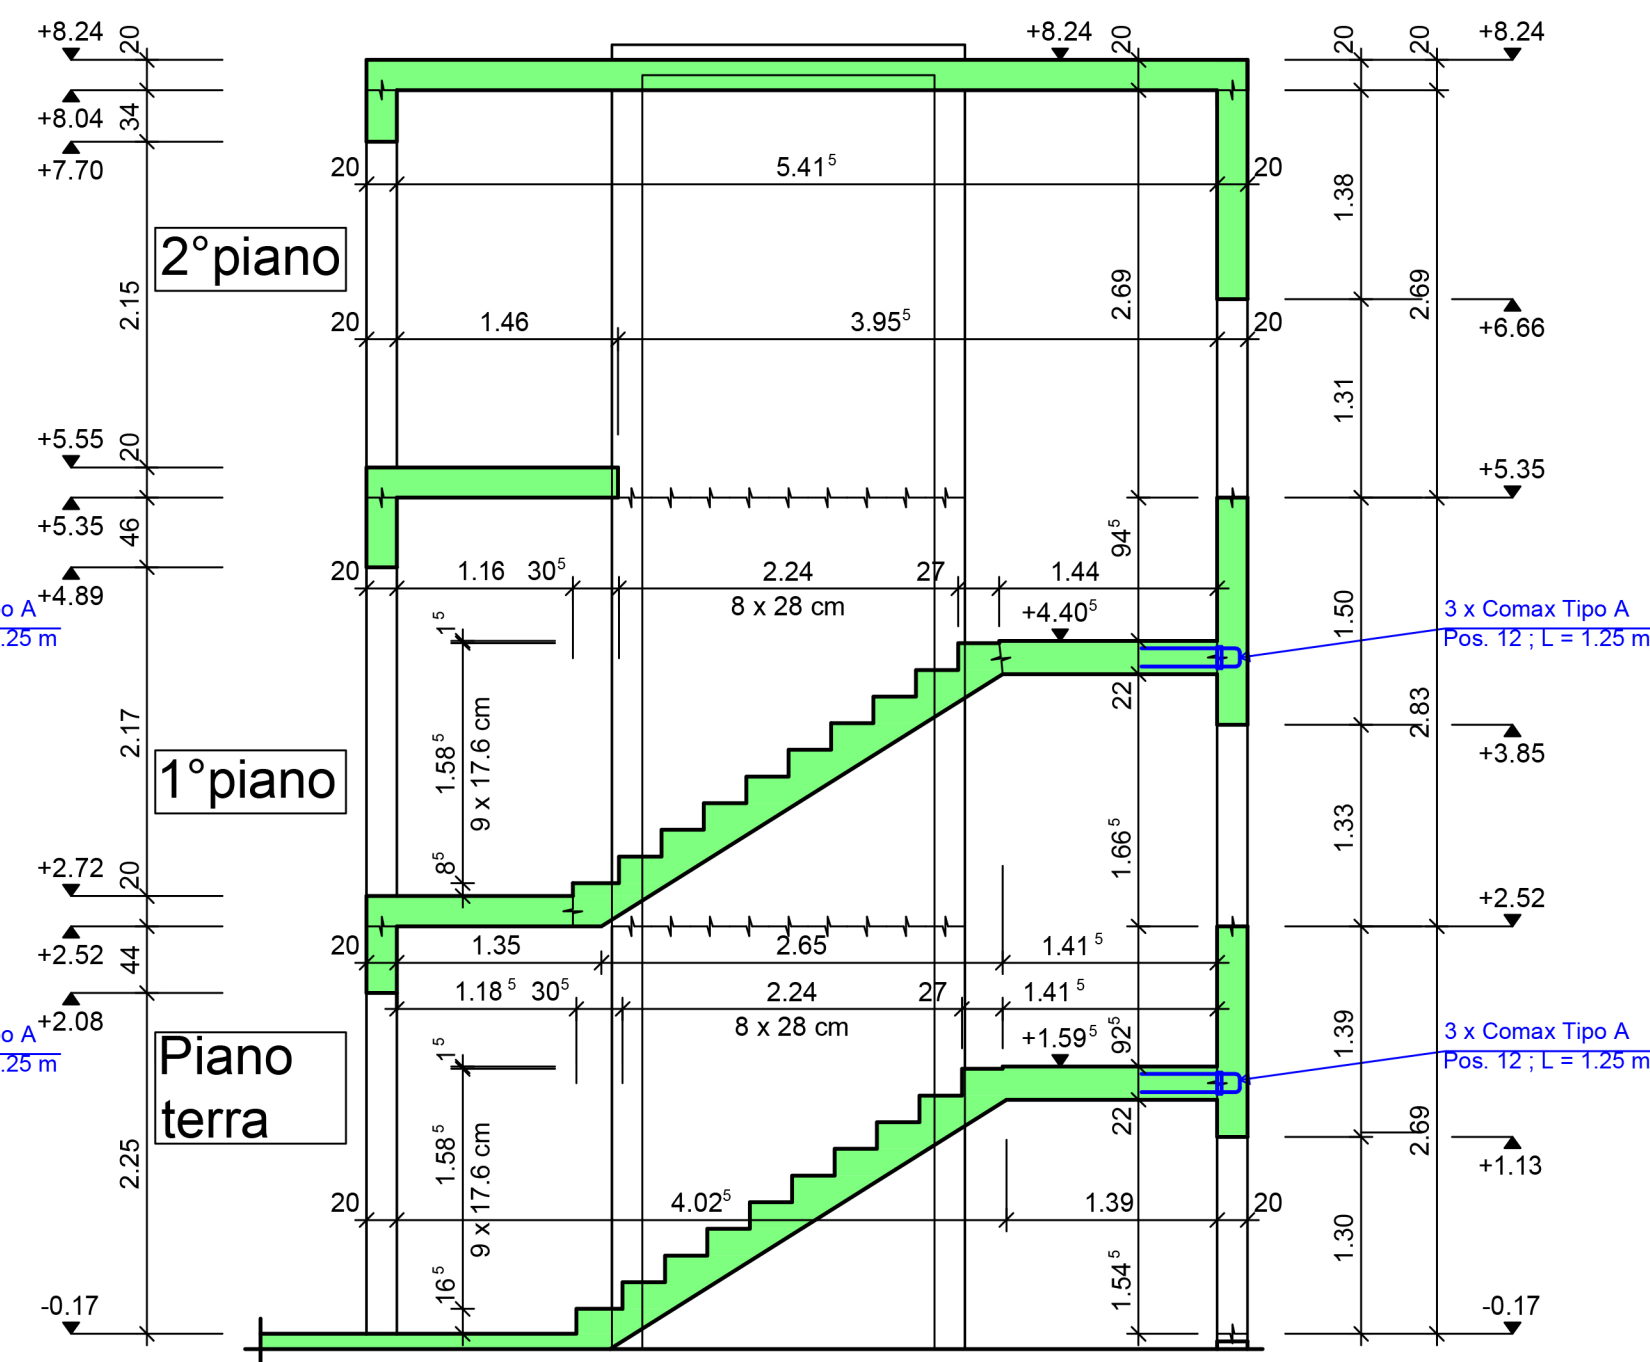


Sezione 3

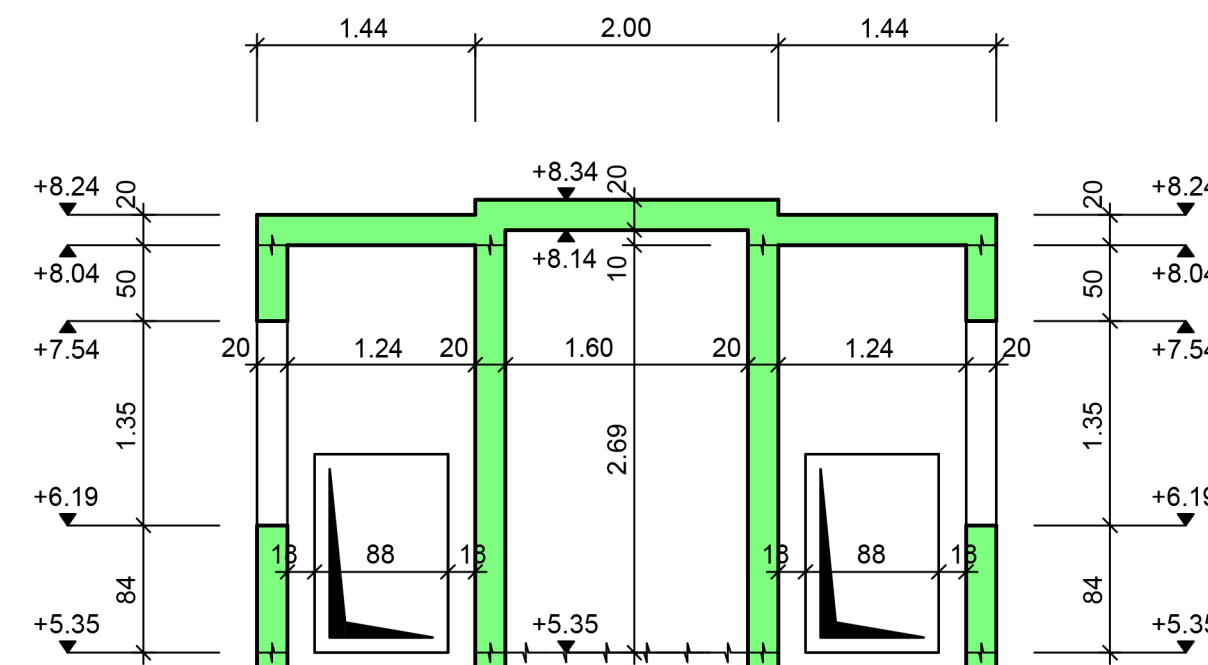


Sezione 4

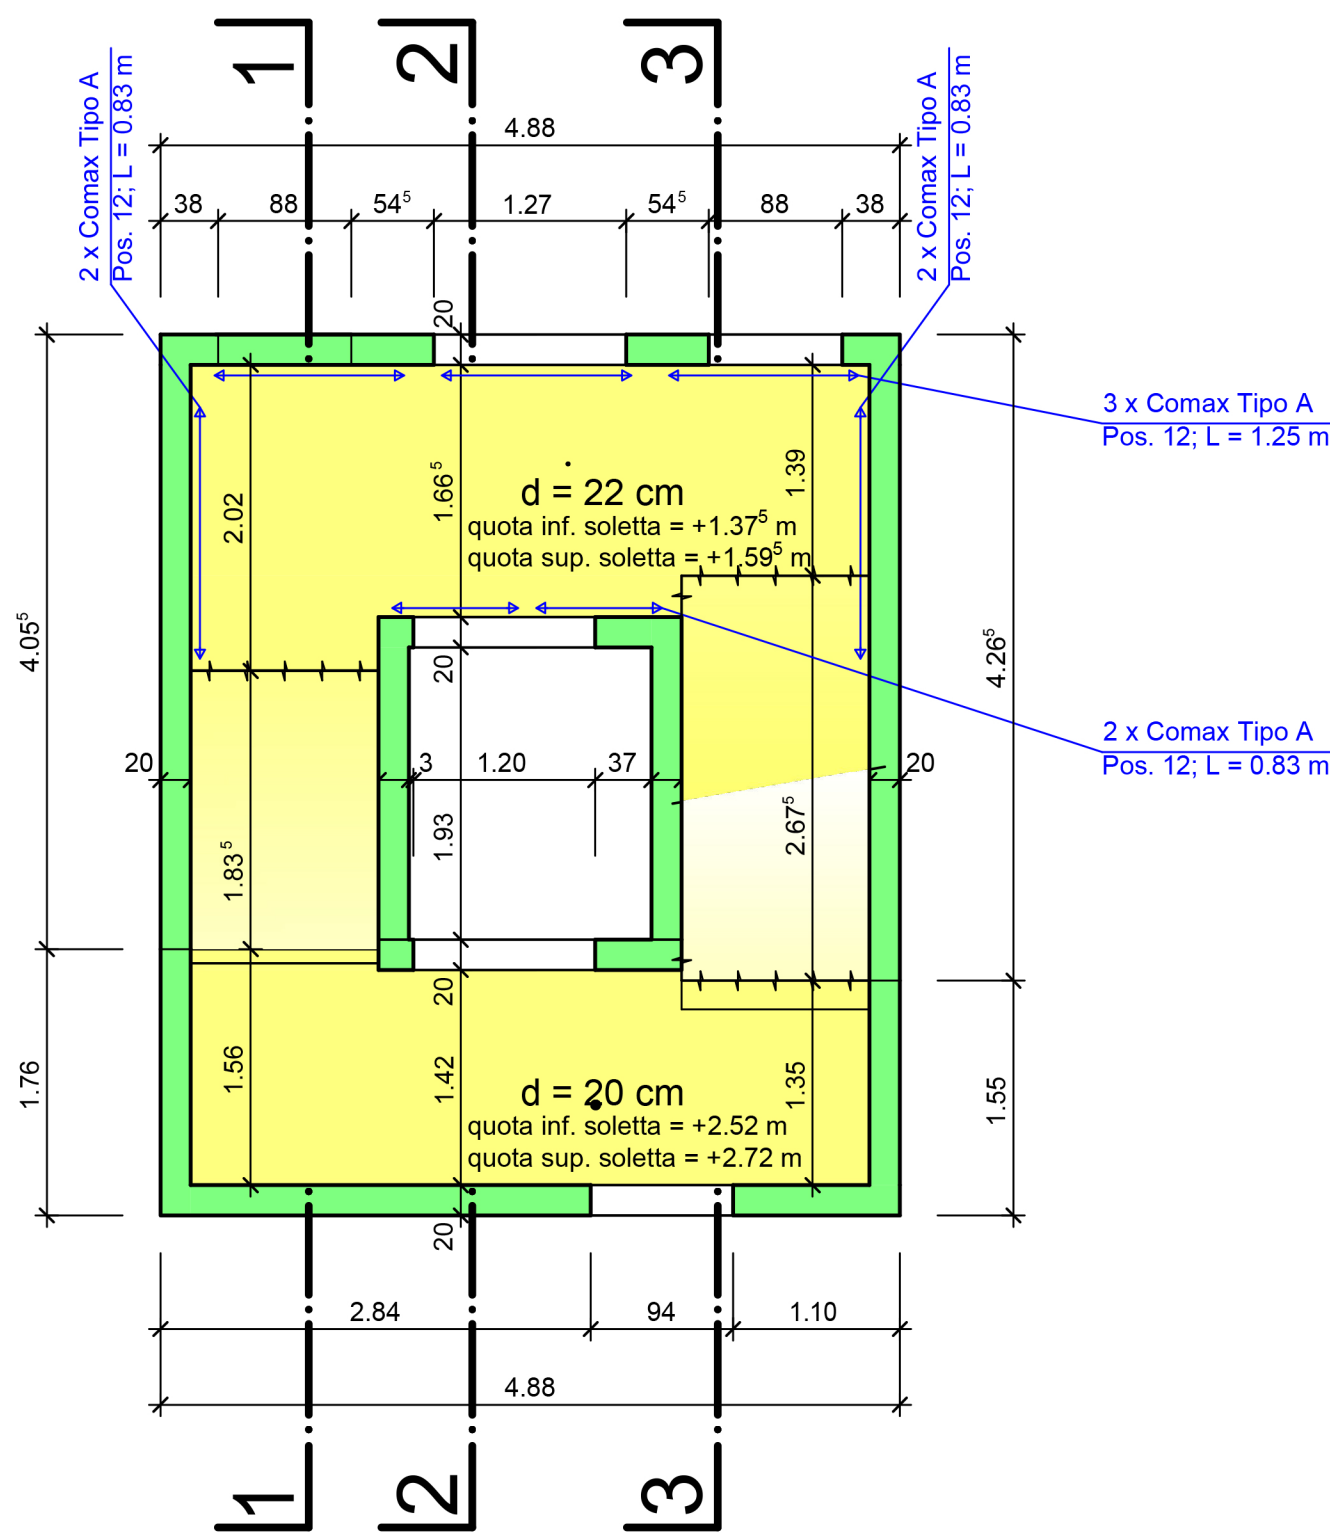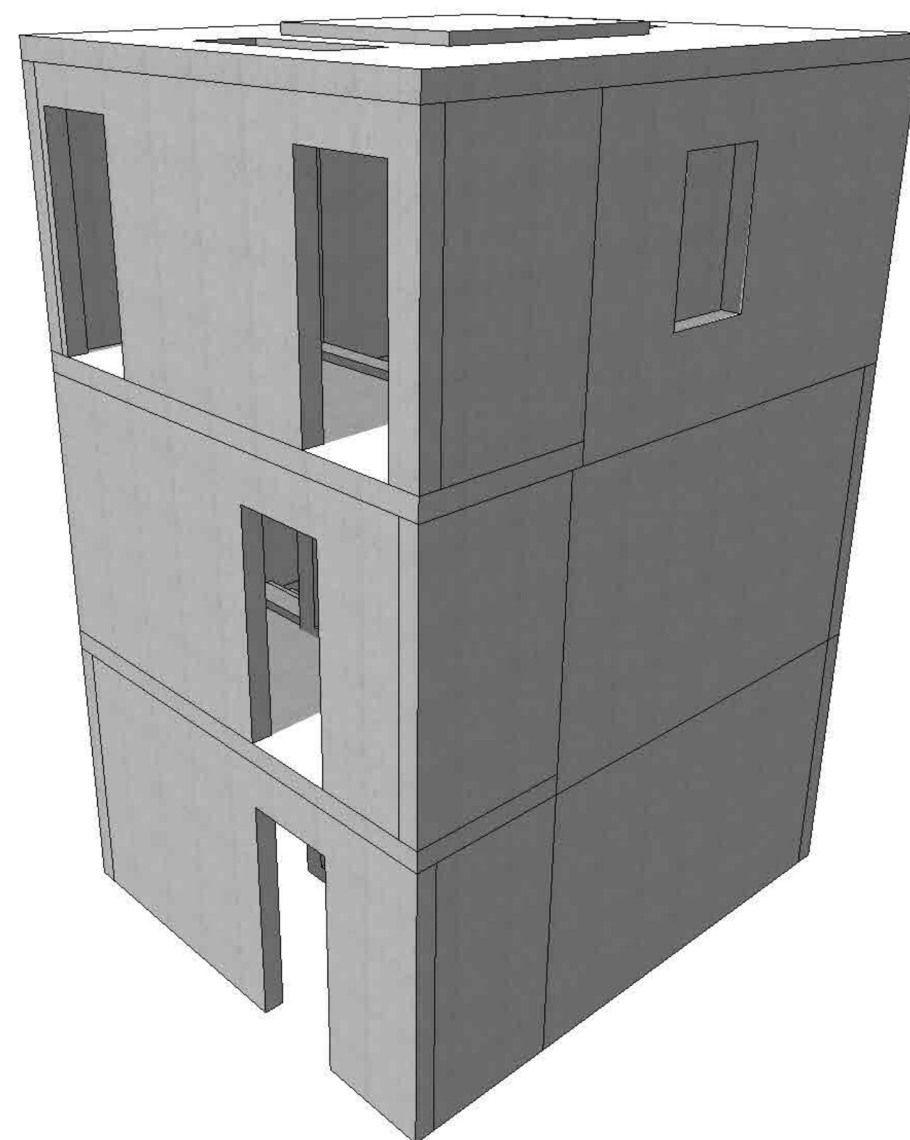

Piano terra

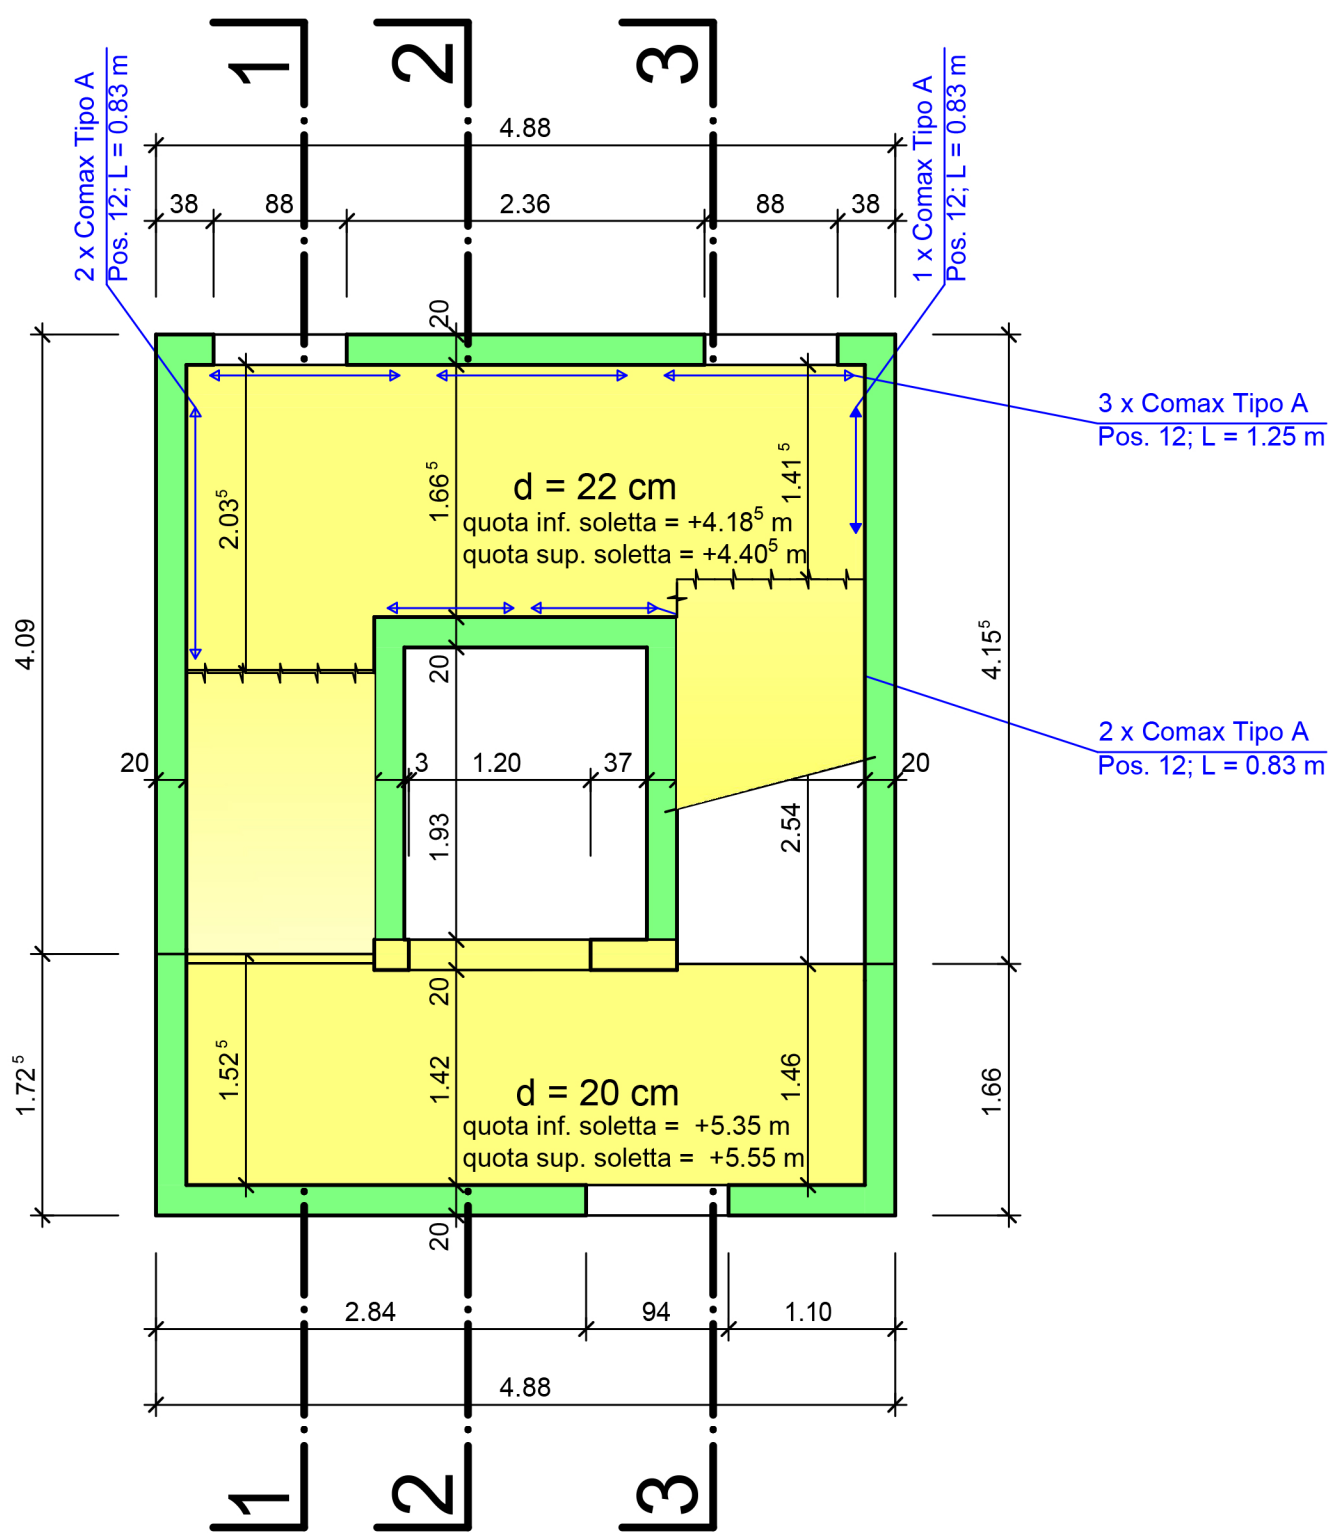

Primo piano

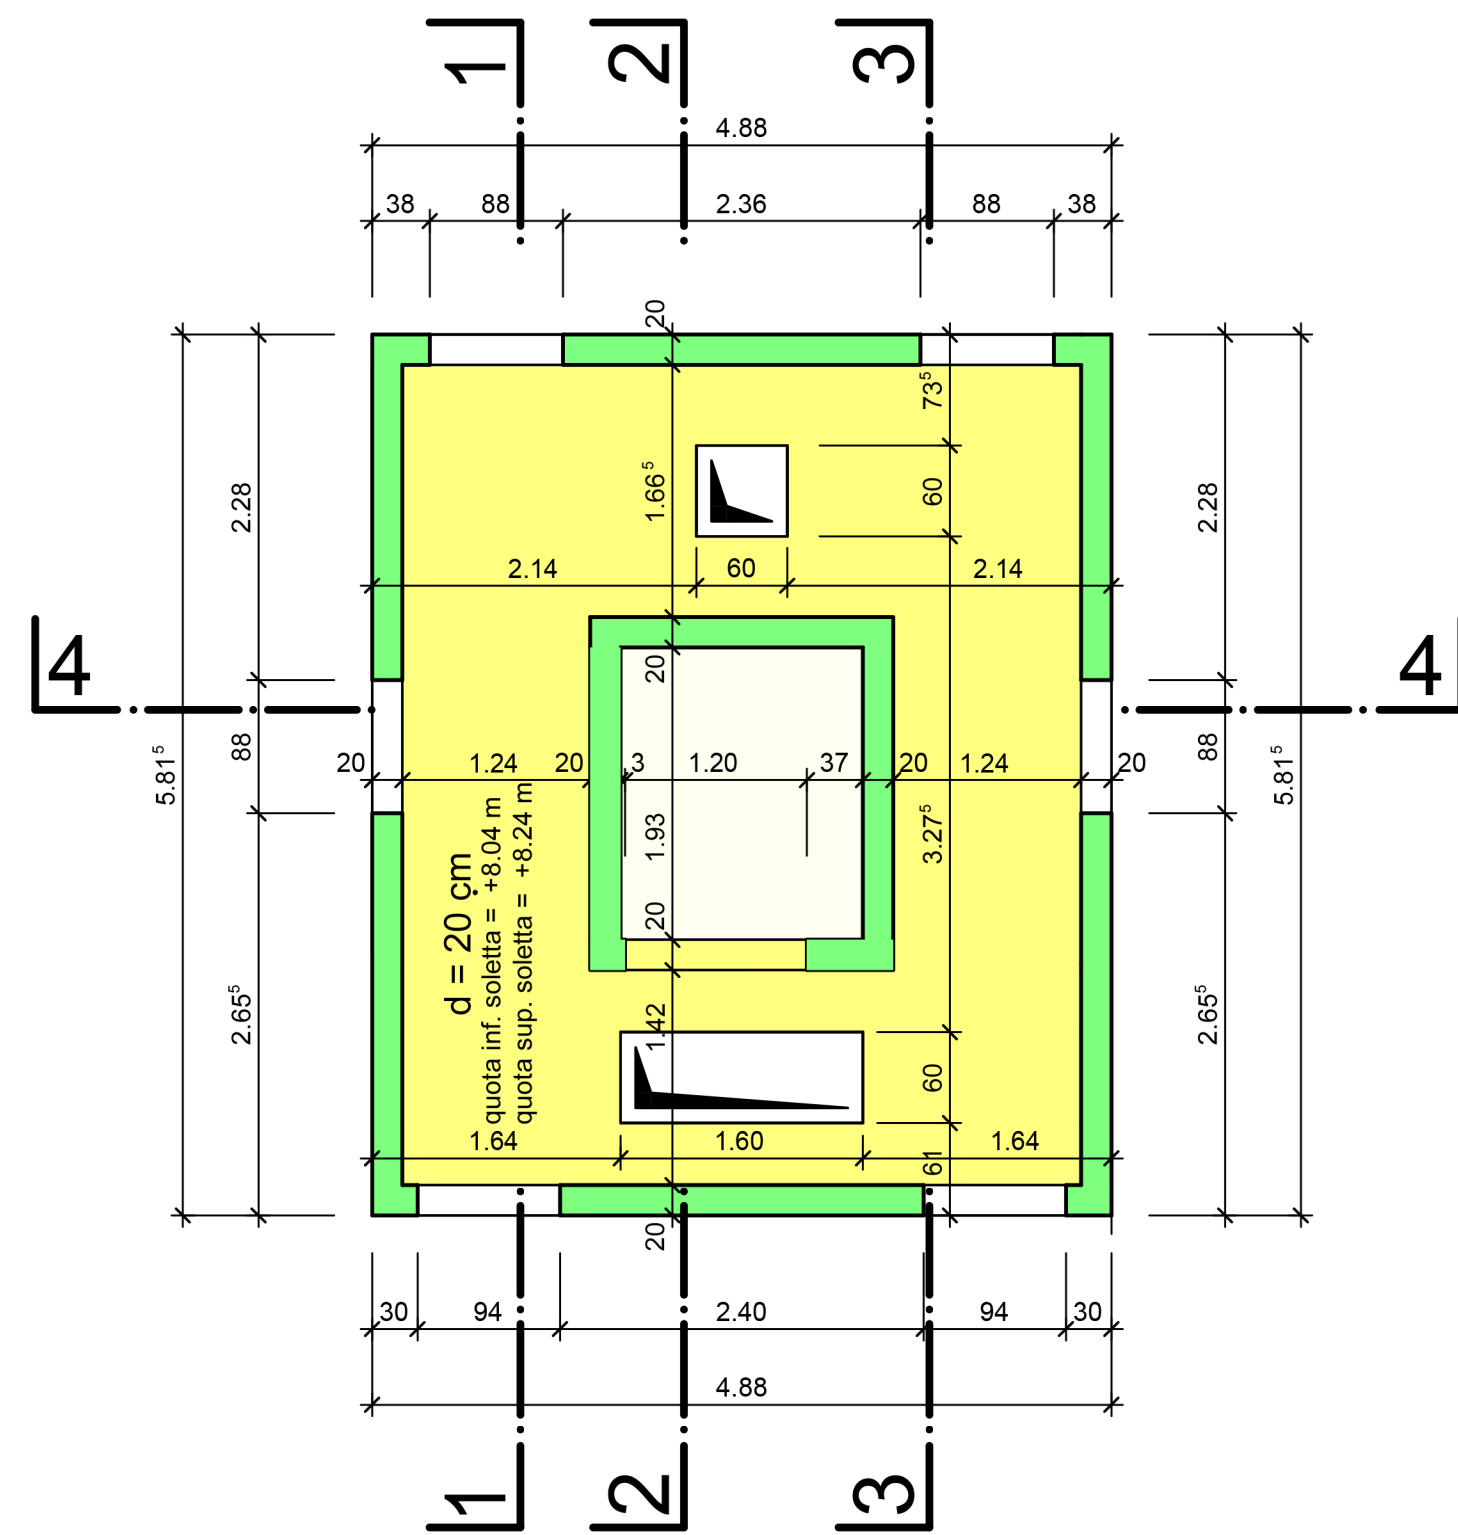

2° piano

Leggenda

Calcestruzzo armato

Soletta

Qualità dei materiali

Muri Calcestruzzo C25/30 XC3 Dmax 32 Cl0.1 C3 S.Tipo 2
Soletta Calcestruzzo C25/30 XC3 Dmax 32 Cl0.1 C3 S.Tipo 2

Editore : SDBB, Dipartimento Procedure di qualificazione, Berna

xx.xx.xxxx

Esame N:

Lavori pratici in ingegneria civile

ARMATURA

Compito: IHB 000.2

Descrizione dell'oggetto :

Compito parziale 2

Armatura del vano scale

Tempo: 3 h 00 Min.

Adatto per la lavorazione:

CAD: X

Allegato

Scala: 1:50

Divieto di pubblicazione : Questi compiti d'esame possono essere utilizzati solo dopo l'approvazione da parte dell'SDBB secondo l'elenco per scopi didattici !!!