



ALTEZZA MASSIMA CONSENTITA DELL'EDIFICIO 450,05

LEGENDA:
TERRENO NATURALE
Demolizione


SEZIONE A

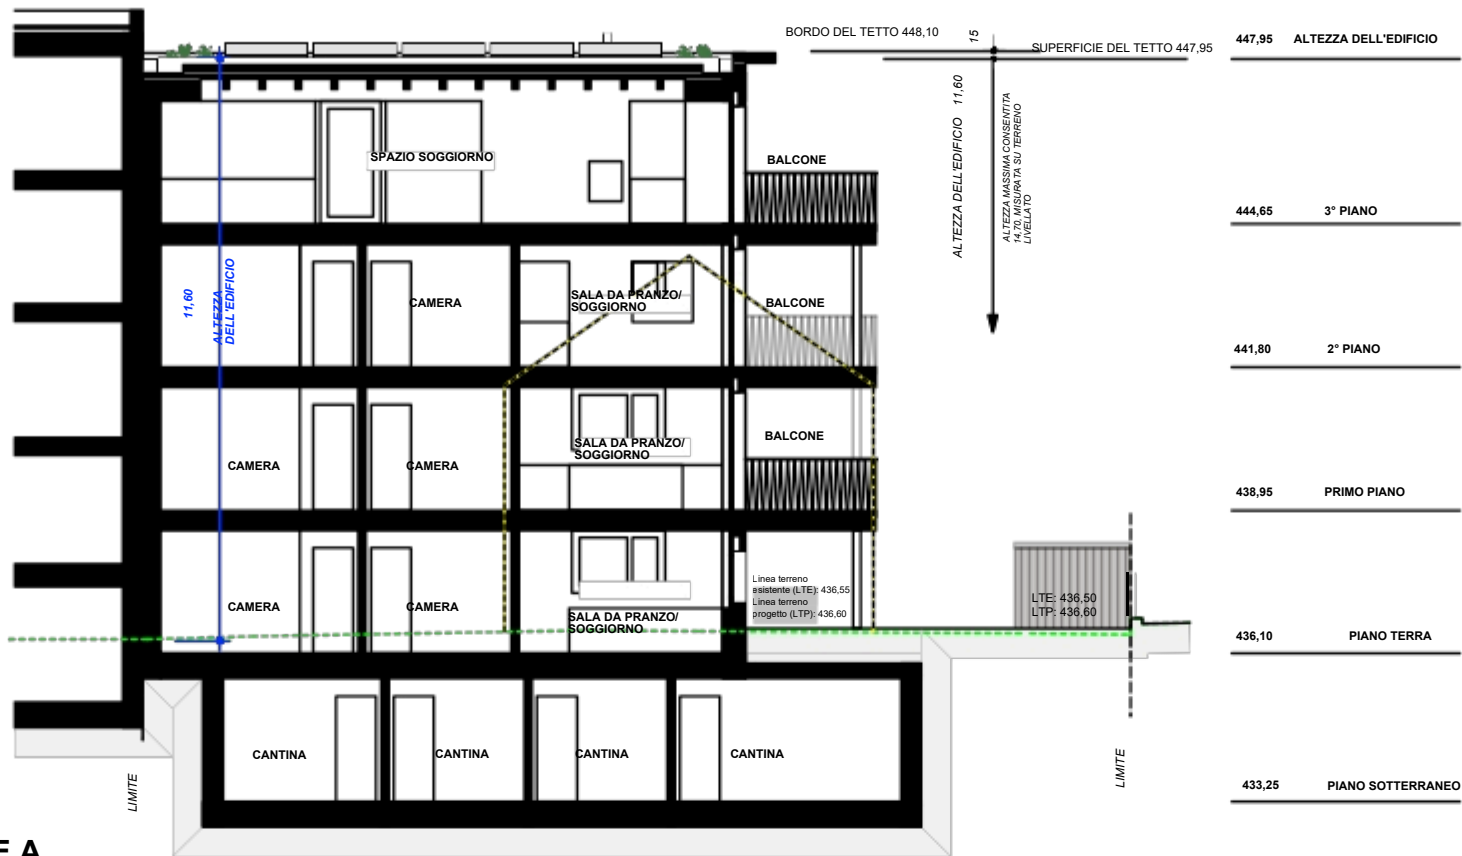

SEZIONE B

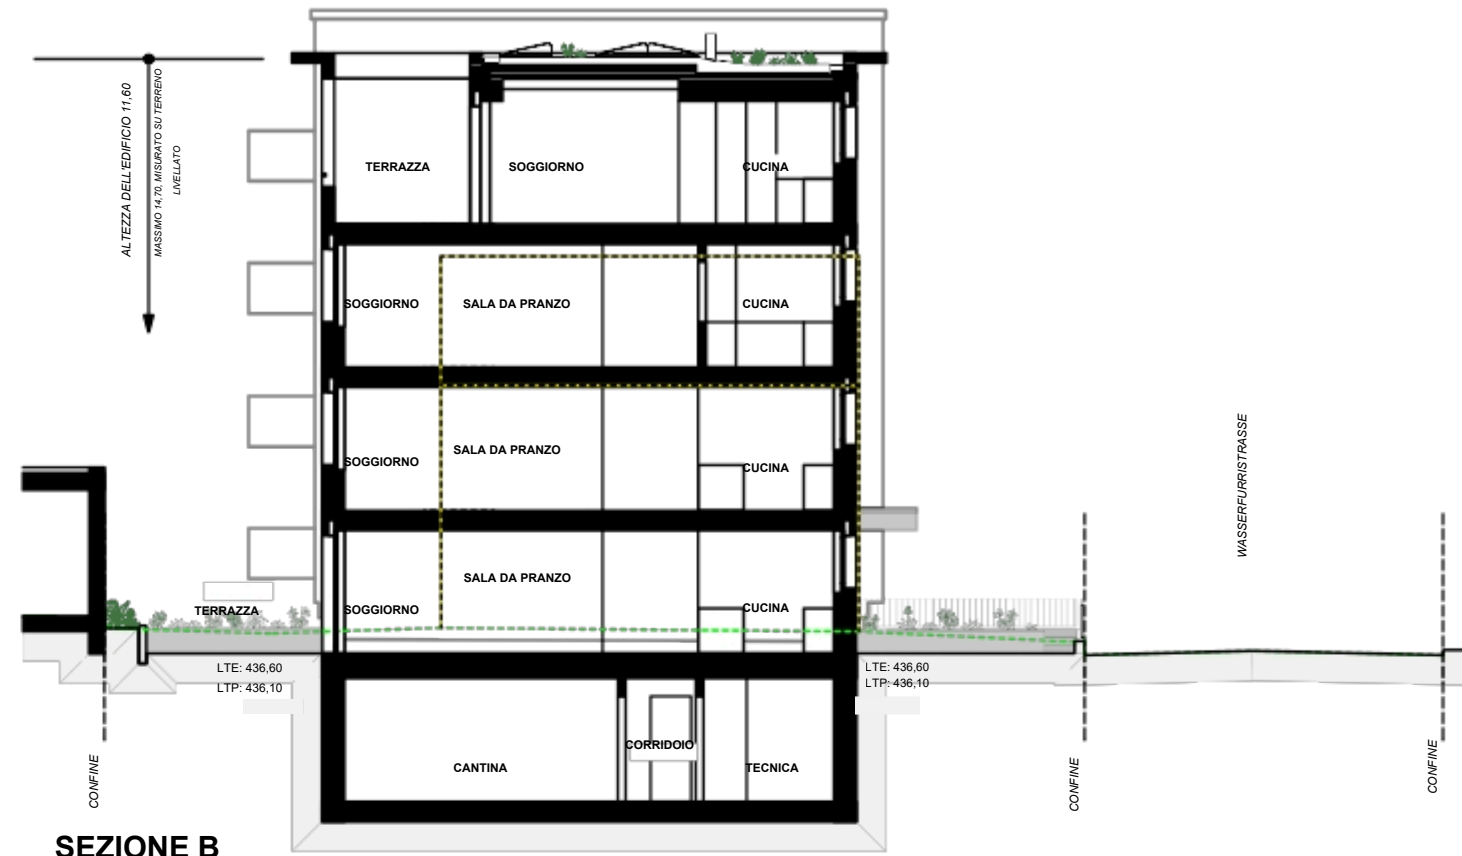

FACCIATA SUD-OVEST

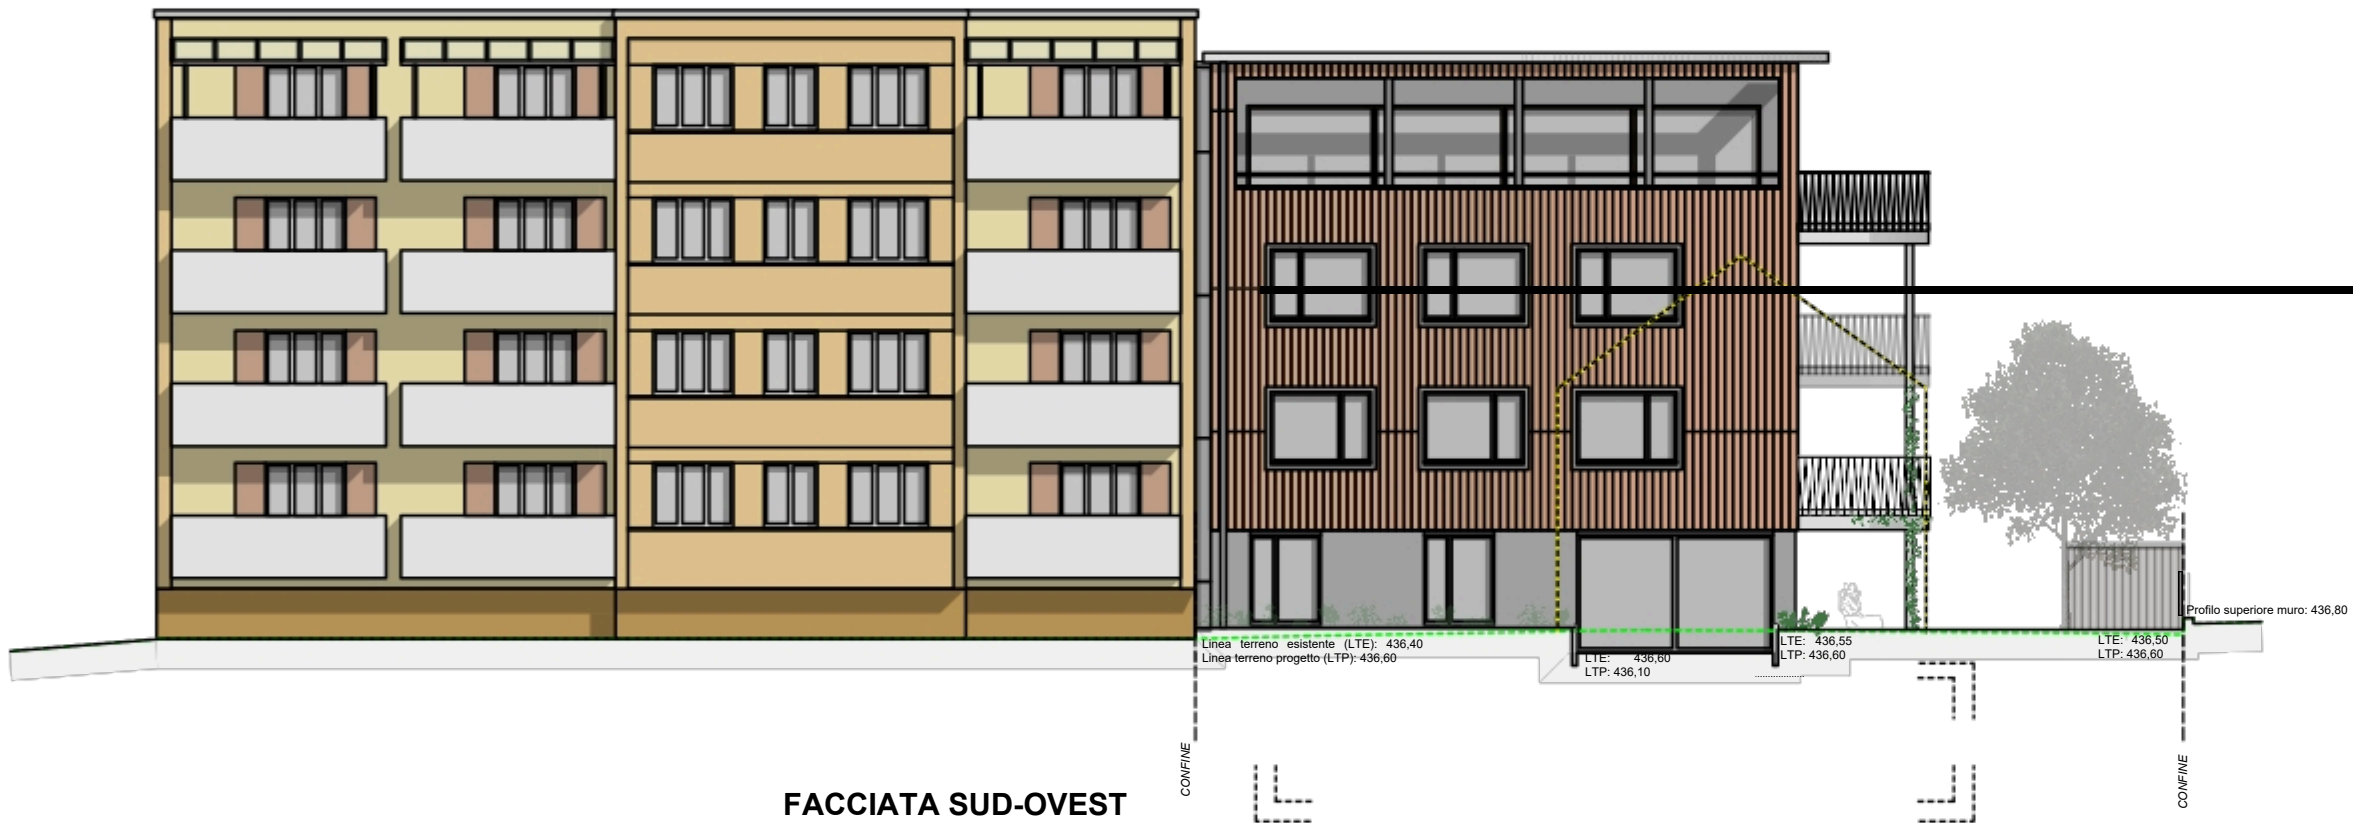

FACCIATA SUD-EST



FACCIATA NORD-EST

