DEMANDE DE CONSTRUCTION	044 RÉNOVATION DE LA MAISON POLLI BRUSINO A. map. n° 424	N°	044.11
		Date	20.09.23
PLAN DU PREMIER ÉTAGE DÉMOLITIONS ET CONSTRUCTIONS		Échell	1:100
ATELIER CHINA Sagl	6855 STABIO	e Dim.	297x420

LE PROPRIÉTAIRE :

LE DEMANDEUR :

LE CONCEPTEUR :

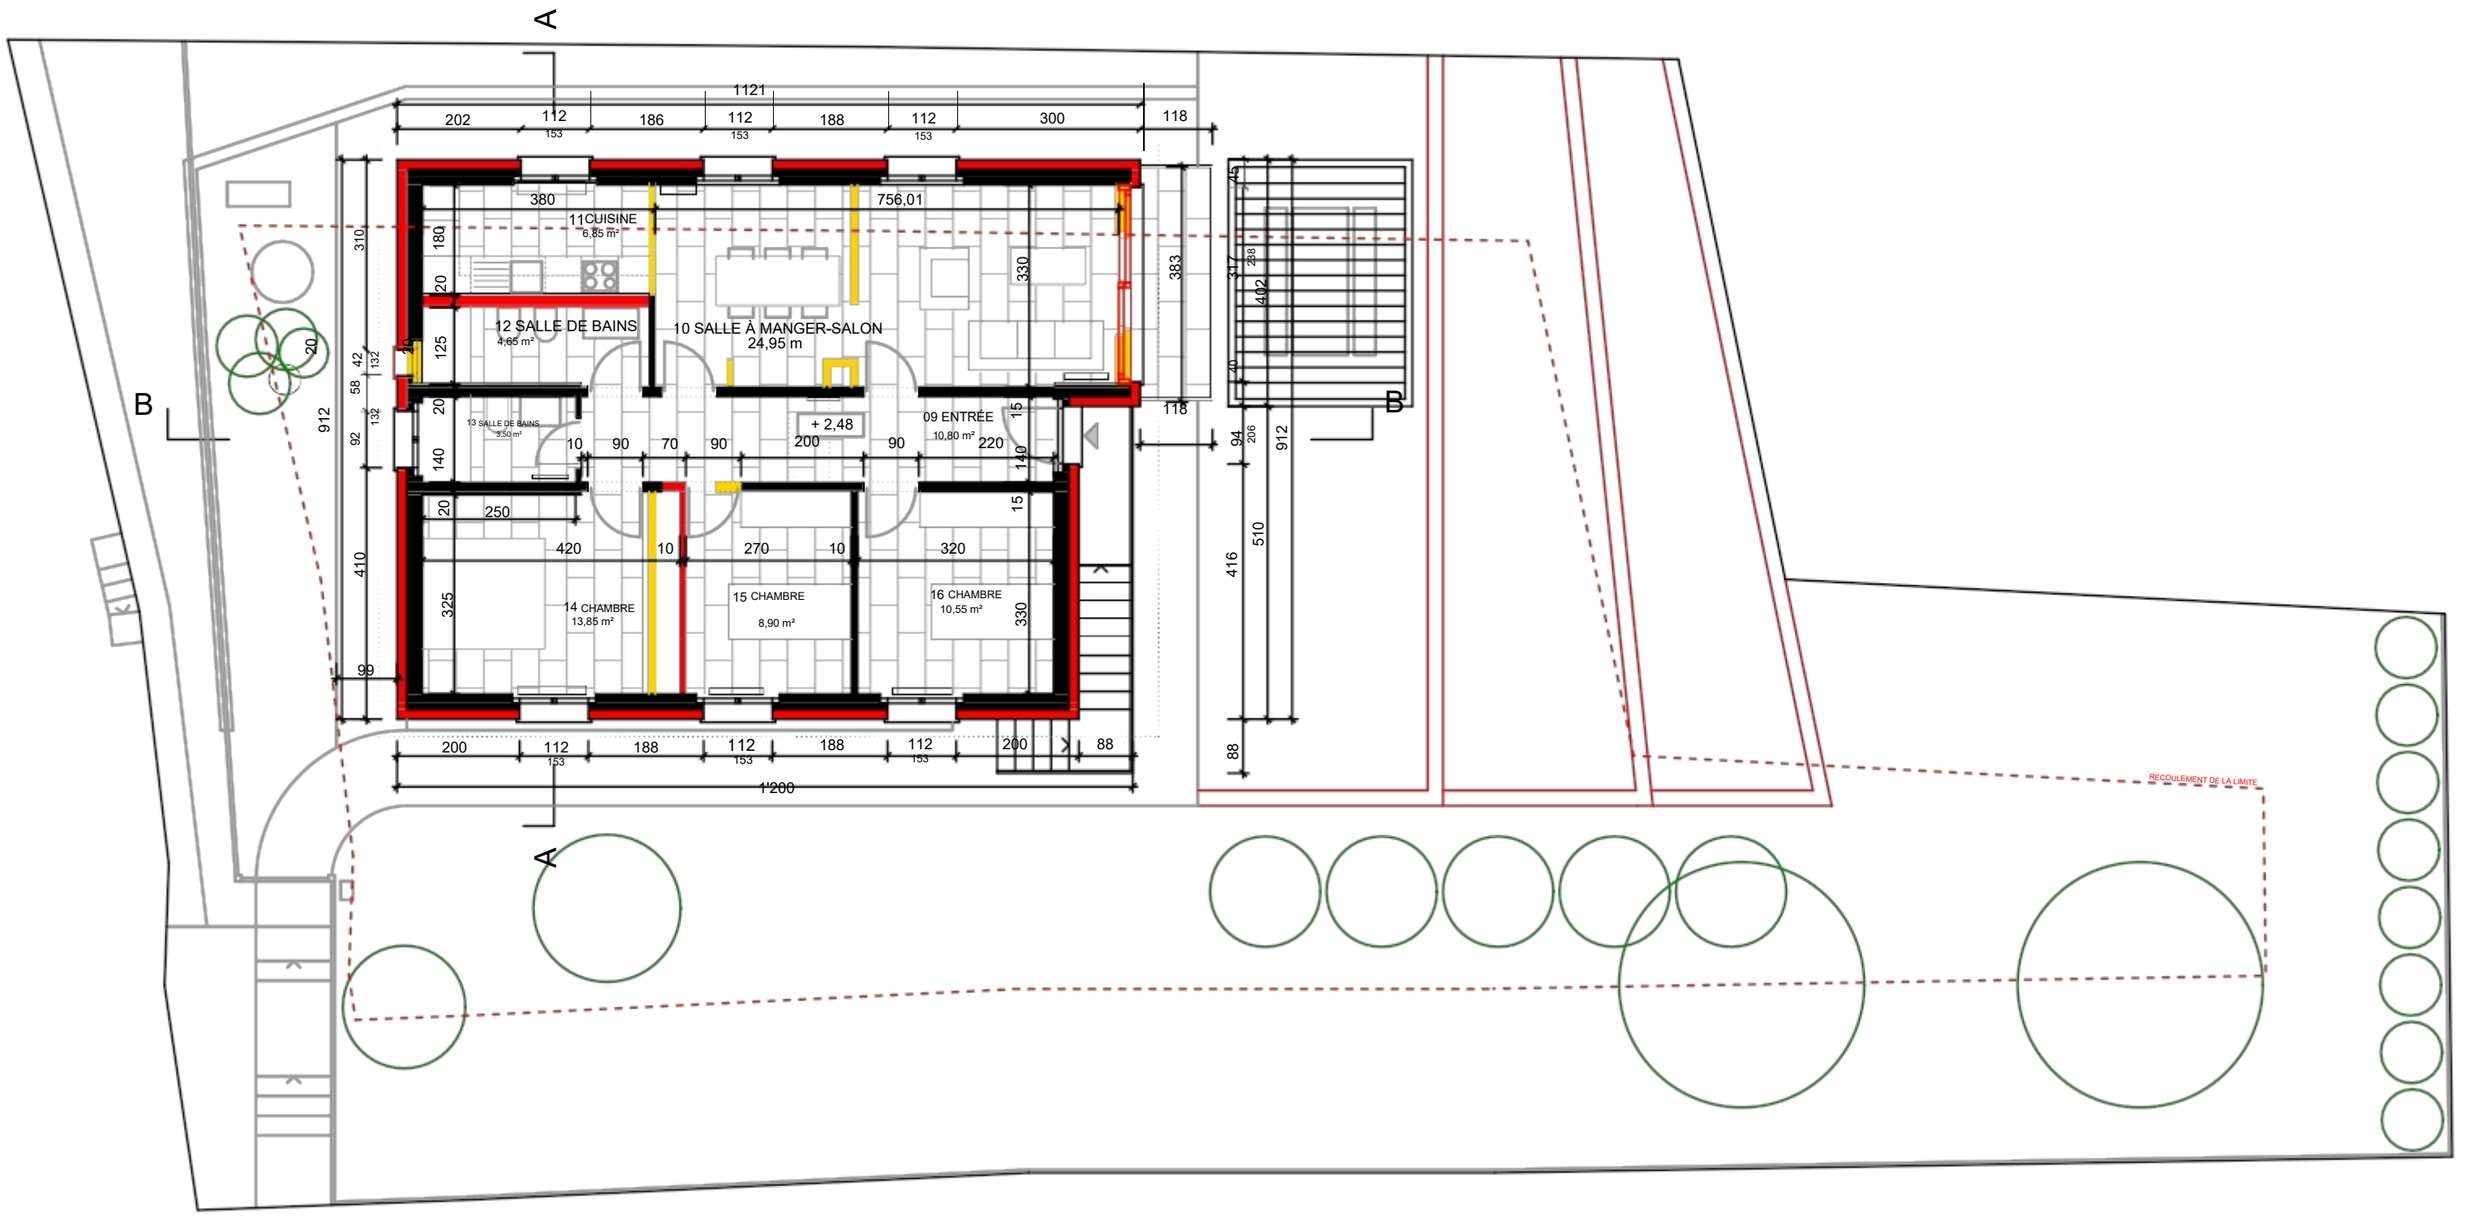

DEMANDE DE PERMIS DE CONSTRUIRE | 044 RÉNOVATION DE LA MAISON POLLI BRUSINO A., parcelle n° 424 | N° 044.38

Date 11/03/26

SALLE DE BAINS DE SERVICE AU PREMIER ÉTAGE

Échell 1:20

ATELIER CHINA Sarl | 6855 STABIO | e 297 x 420

LE PROPRIÉTAIRE : | LE DEMANDEUR : | LE CONCEPTEUR :

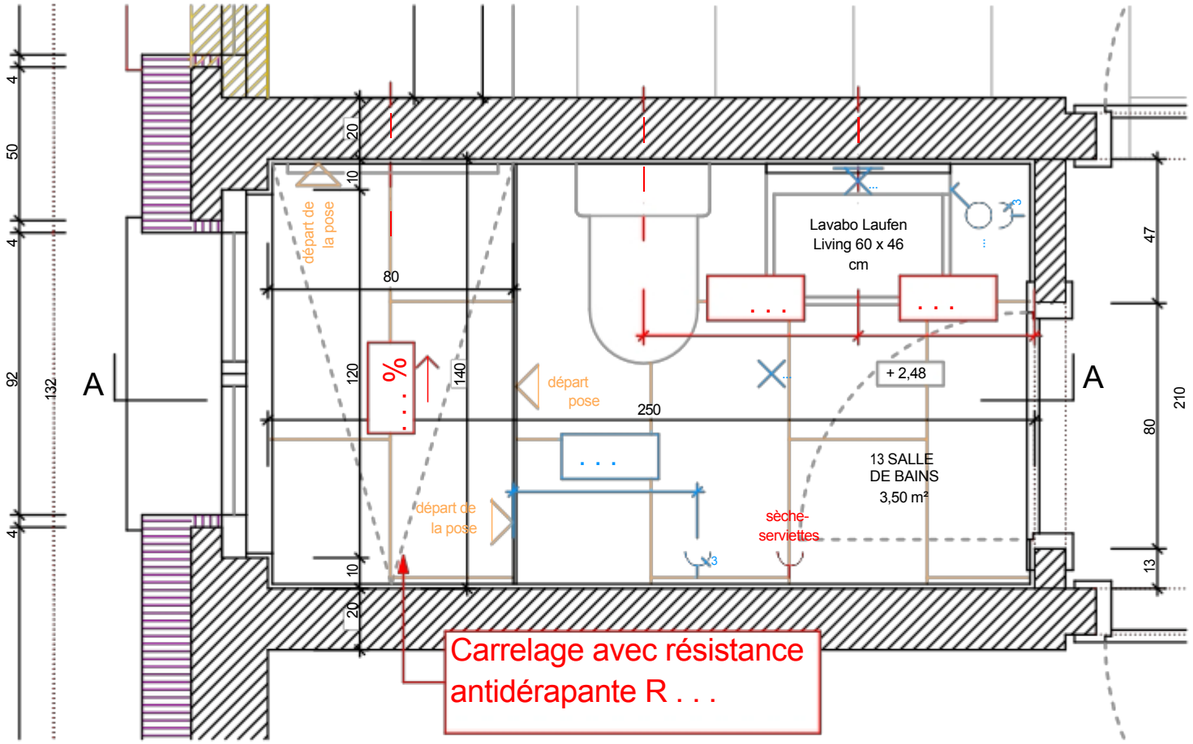

PLAN

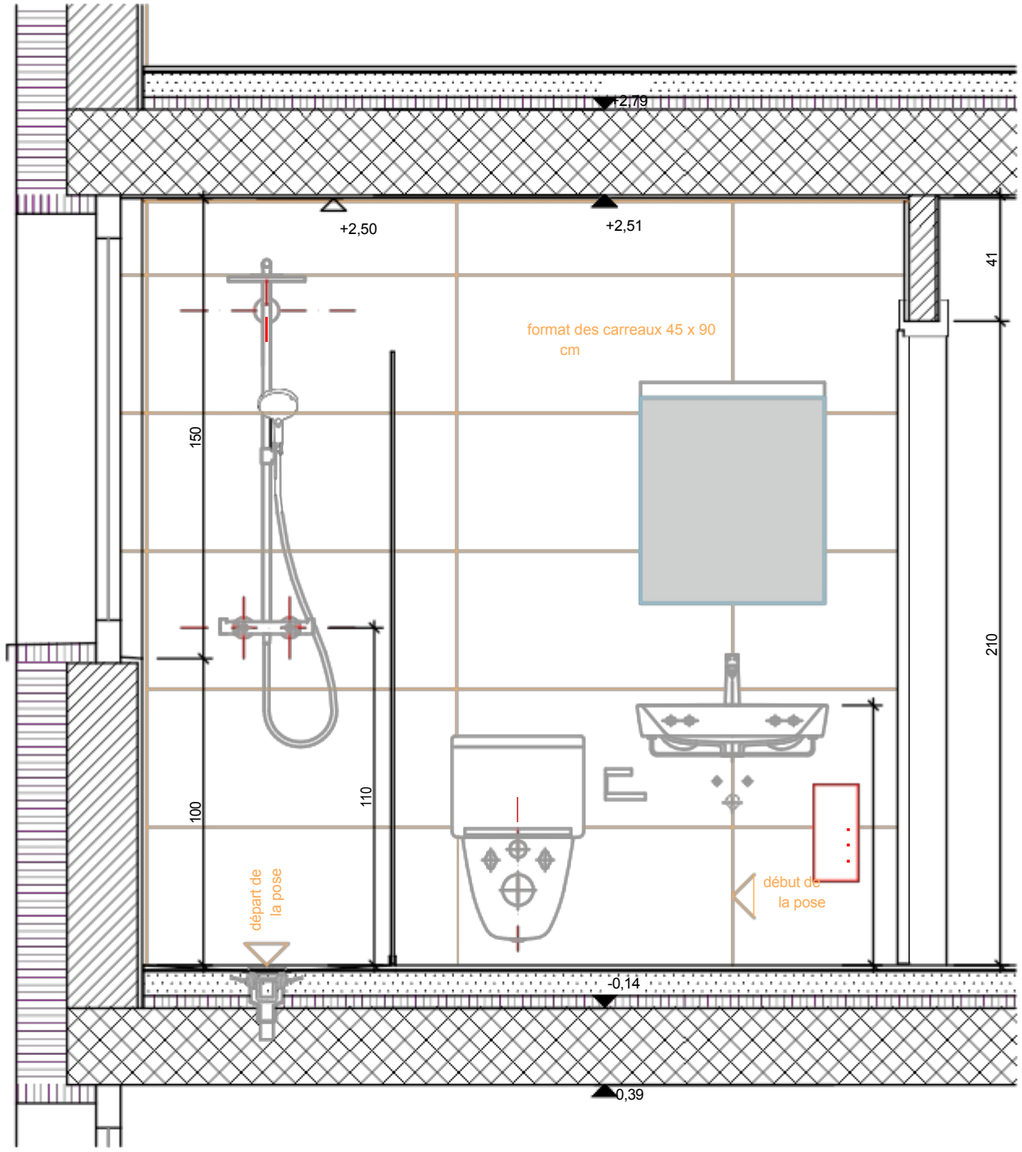

COUPE