

Examen blanc 2026 | TPP
Dessinateur/dessinatrice CFC orientation Architecture paysagère


PARTIE 1_ PLAN D'EXÉCUTION



Quelle: <https://creabeton.ch/strassenbau/>

Durée indicative : 8,5 heures
Points : Selon grille d'évaluation séparée
Bases : Périmètre dans le plan de base numérique
Annexes : Annexe 03 SN_59200024_Evacuation Eaux BF.pdf
Remise : **Tâches partielles 1, 2 et 3 regroupées sur un seul plan**
PDF. Le format peut être choisi librement.
Intitulé du document : Série Zéro_TPP_Partie 1_Nome_Date

Examen blanc 2026 | TPP
Dessinateur/dessinatrice CFC orientation Architecture paysagère

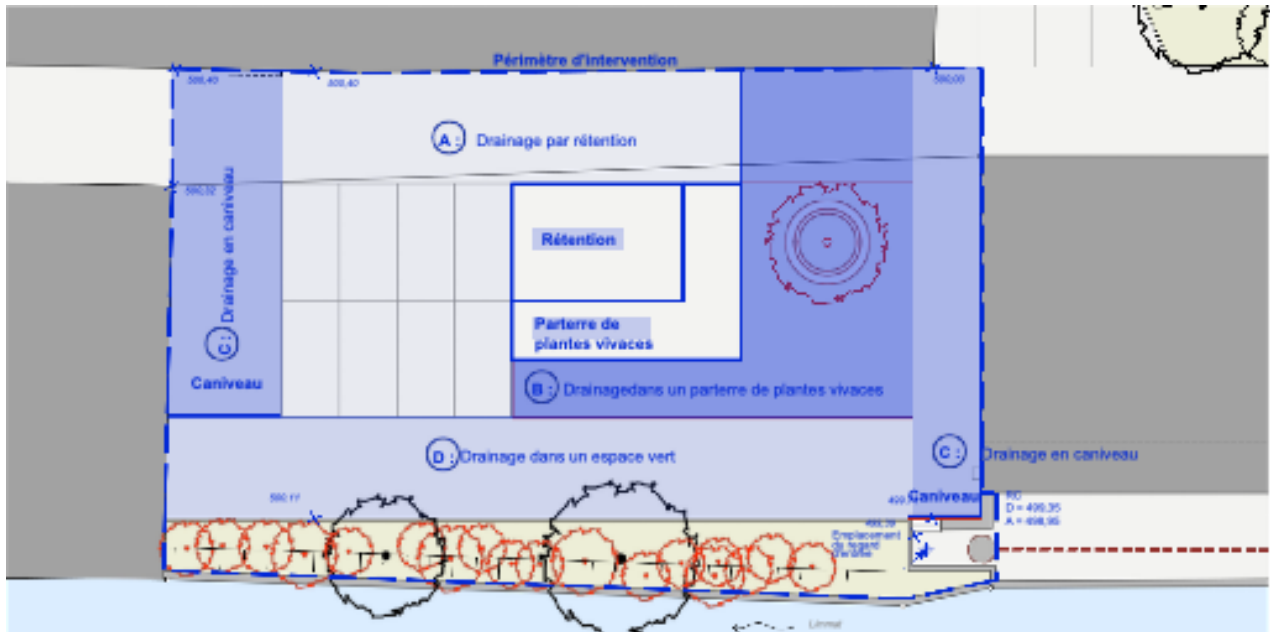

Source : Périmètre de traitement examen blanc 2025

Tâche partielle 1

PLAN D'ÉVACUATION DES EAUX ET COTATION DES NIVEAUX

Exercice : Compléter le plan en y ajoutant les cotes détaillées pour le plan d'évacuation des eaux. Les surfaces partielles sont drainées conformément au plan schématique et leurs niveaux sont indiqués en conséquence. Dimensionner les éléments d'évacuation des eaux conformément à la norme SN 592000 (voir annexe 03_Auszug SIA SN 592 000-2024_Liegenschaftsentwässerung).

Consignes :


- Le plan comporte une légende indiquant les cotes existantes et celles qui ont été recalculées.
- Il faut indiquer les pentes selon les exigences minimales prévues par la norme SIA 318.
- Utiliser l'extrait de la norme SN 592000 pour le calcul du débit d'eau de pluie et le dimensionnement des caniveaux, des regards et des canalisations.
- Les débits d'eau de pluie calculés en l/s ainsi que le dimensionnement des conduites, des caniveaux et des regards doivent figurer sur le plan.

Produit : Partie intégrante du plan général

Contenu : Le plan doit comporter les éléments suivants :

- Échelle 1:100
- Données relatives à la cotation des niveaux
- Indication de la pente

Examen blanc 2026 | TPP
Dessinateur/dessinatrice CFC orientation Architecture paysagère

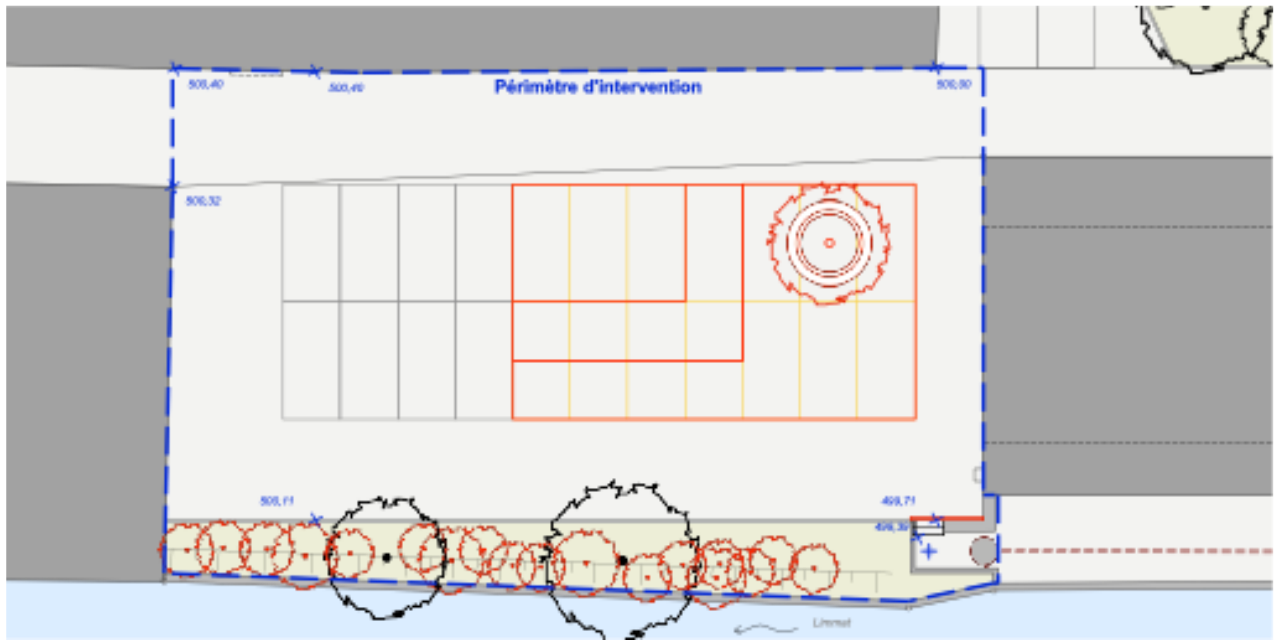


Source : Périmètre de traitement examen blanc 2025

Tâche partielle 2

PLAN DES ENVIRONS PHASE D'EXÉCUTION

- Exercice :** Établir un plan des environs pour la phase d'exécution, comprenant toutes les cotes et annotations nécessaires.
- Consignes :**
- Les cotes doivent être indiquées en rouge.
- Produit :** Partie intégrante du plan général
- Contenu :** Le plan doit comporter les éléments suivants :
- Échelle 1:100
 - En-tête de plan et légende
 - Informations concernant l'ensemble des revêtements, des finitions et des espaces verts
 - Cotation

Examen blanc 2026 | TPP Dessinateur/dessinatrice CFC orientation Architecture paysagère

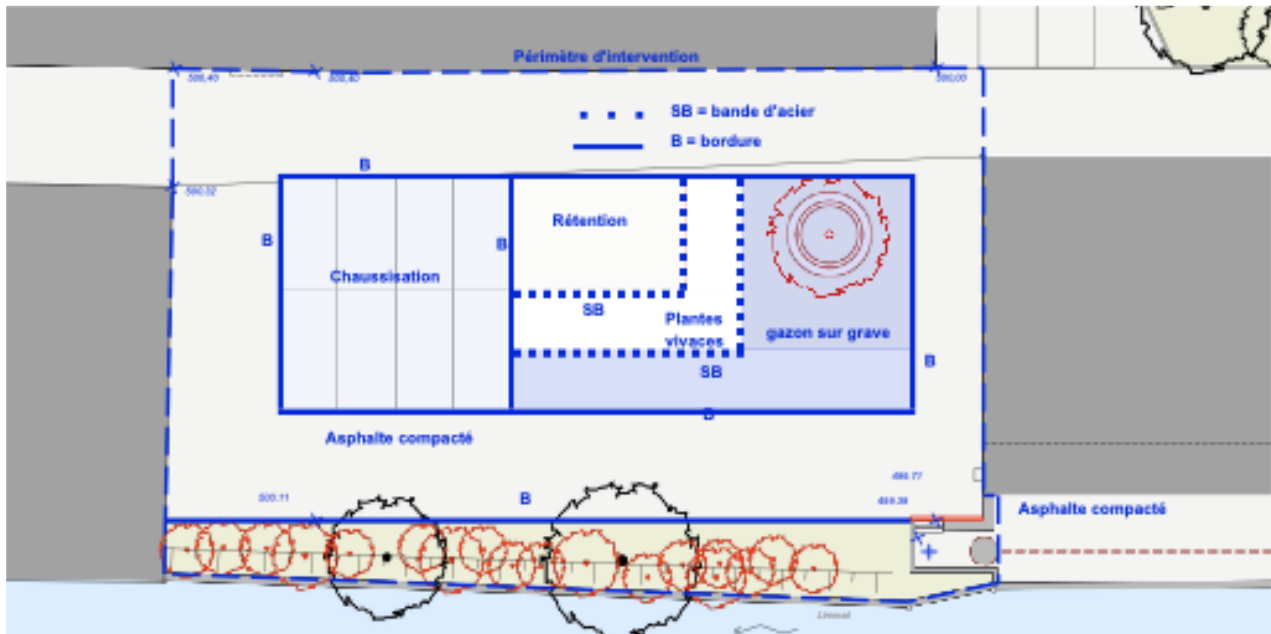

Source : Périmètre de traitement examen blanc 2025

Tâche partielle 3

STRUCTURES DE LA CHAUSSEE PHASE D'EXÉCUTION ET LÉGENDE

Exercice : Réaliser, pour tous les revêtements et espaces verts, des structures adaptées avec des épaisseurs de couche conformes à la norme SIA 318. Il faut noter toutes les indications relatives aux arases de terrassement.

Consignes :

- Les structures de la chaussée et les aménagements des espaces verts doivent être représentés sous forme de légende, par écrit. AUCUN détail type n'est requis !
- La légende contient des informations sur les matériaux utilisés, les épaisseurs de couche et les arases de terrassement.

Produit : Partie intégrante du plan général

Contenu : La légende doit comporter les éléments suivants :

- Tous les éléments pertinents d'un plan d'exécution
- Structures de la chaussée et aménagements des espaces verts