




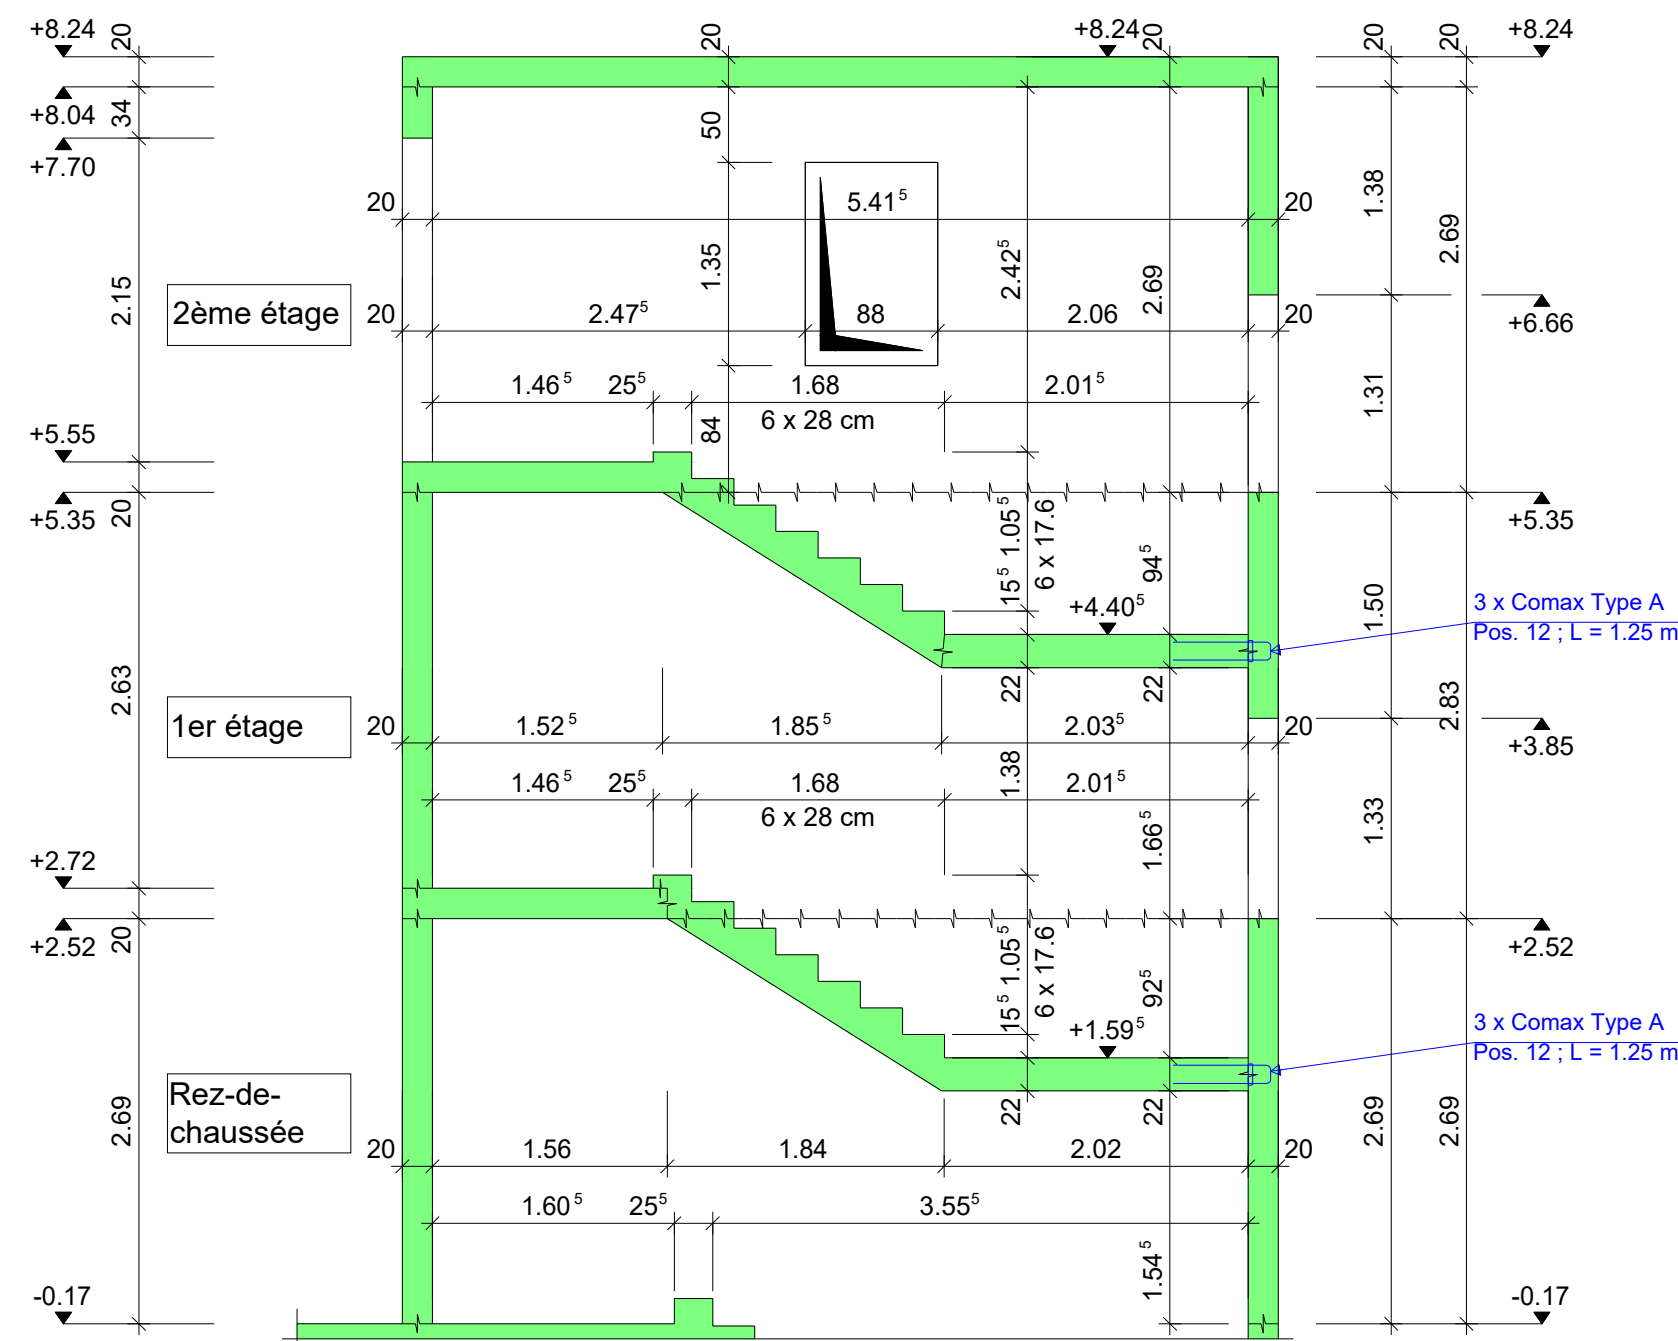


Coupe 1

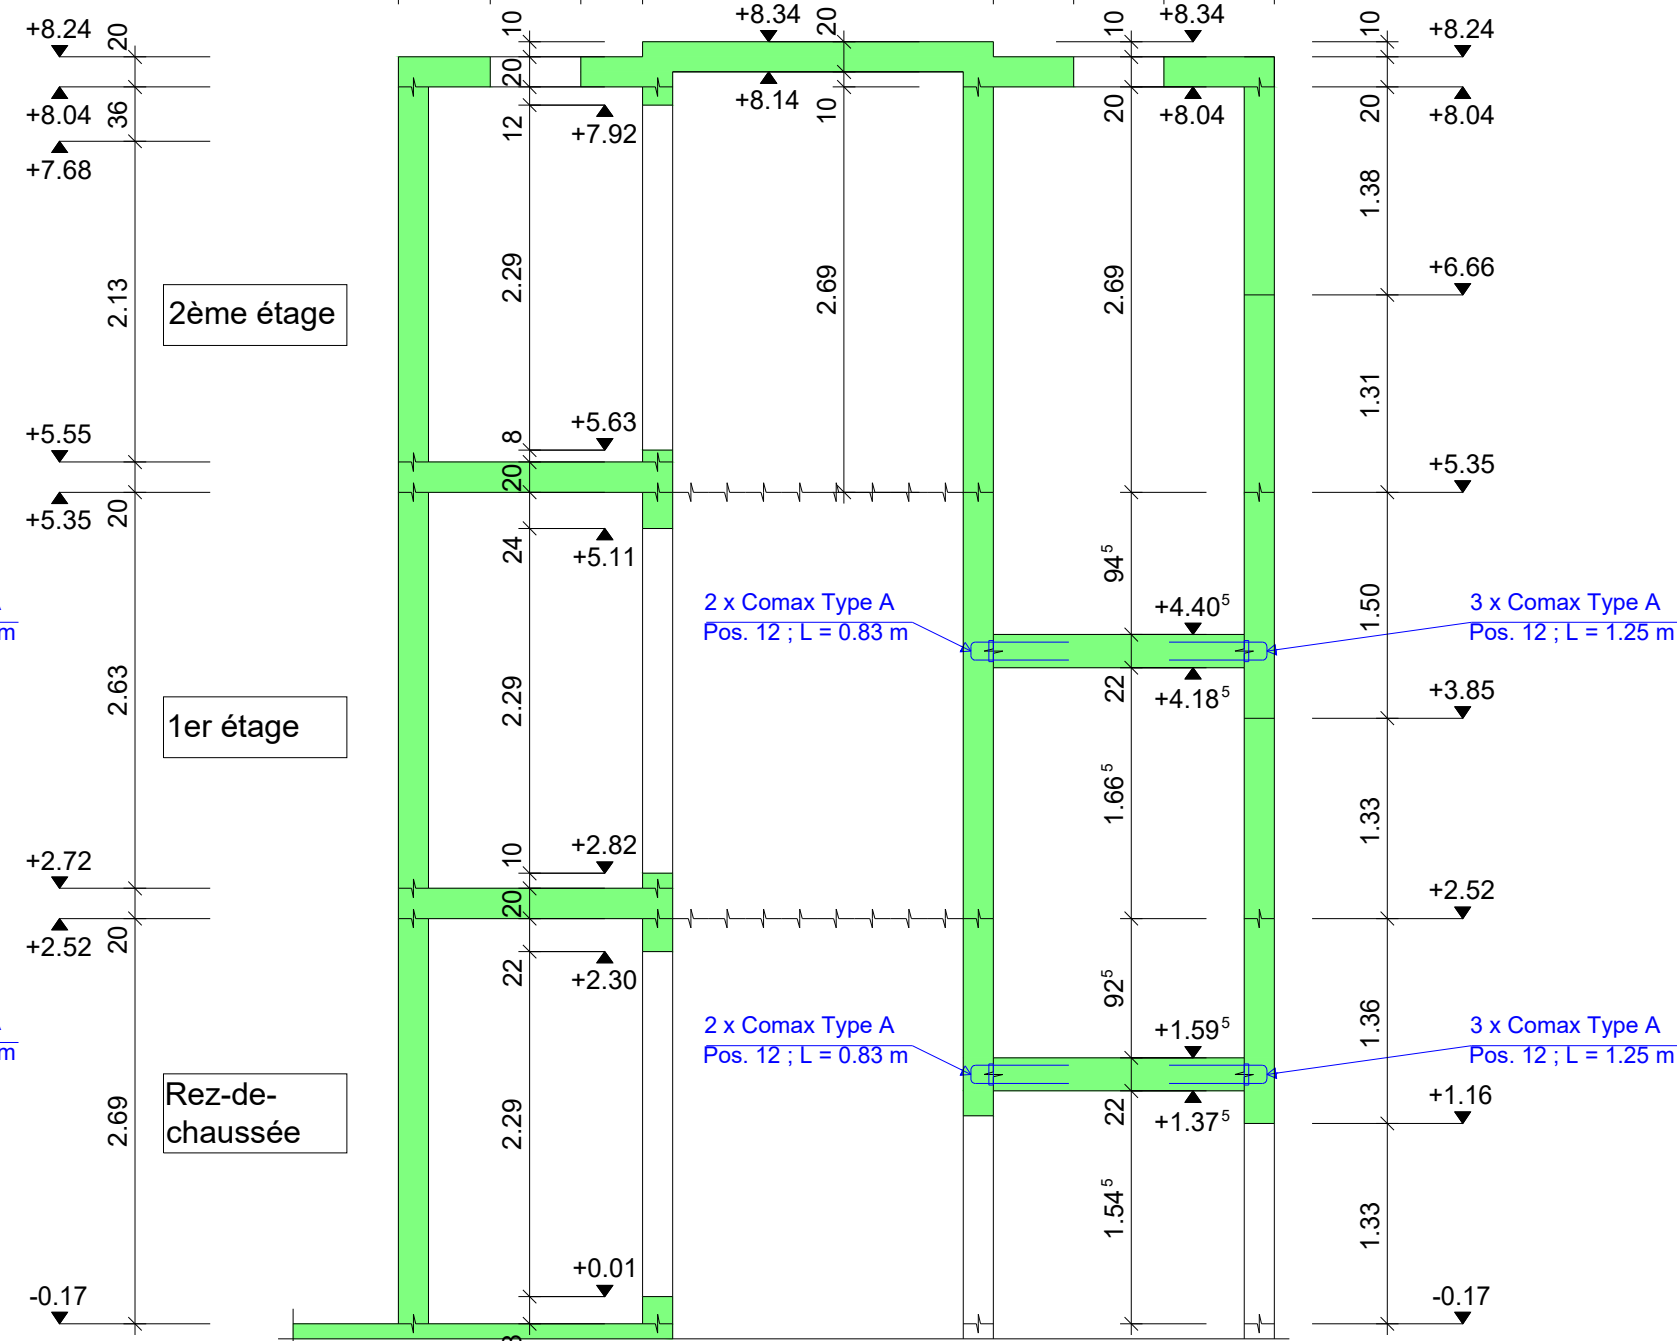


Coupe 2

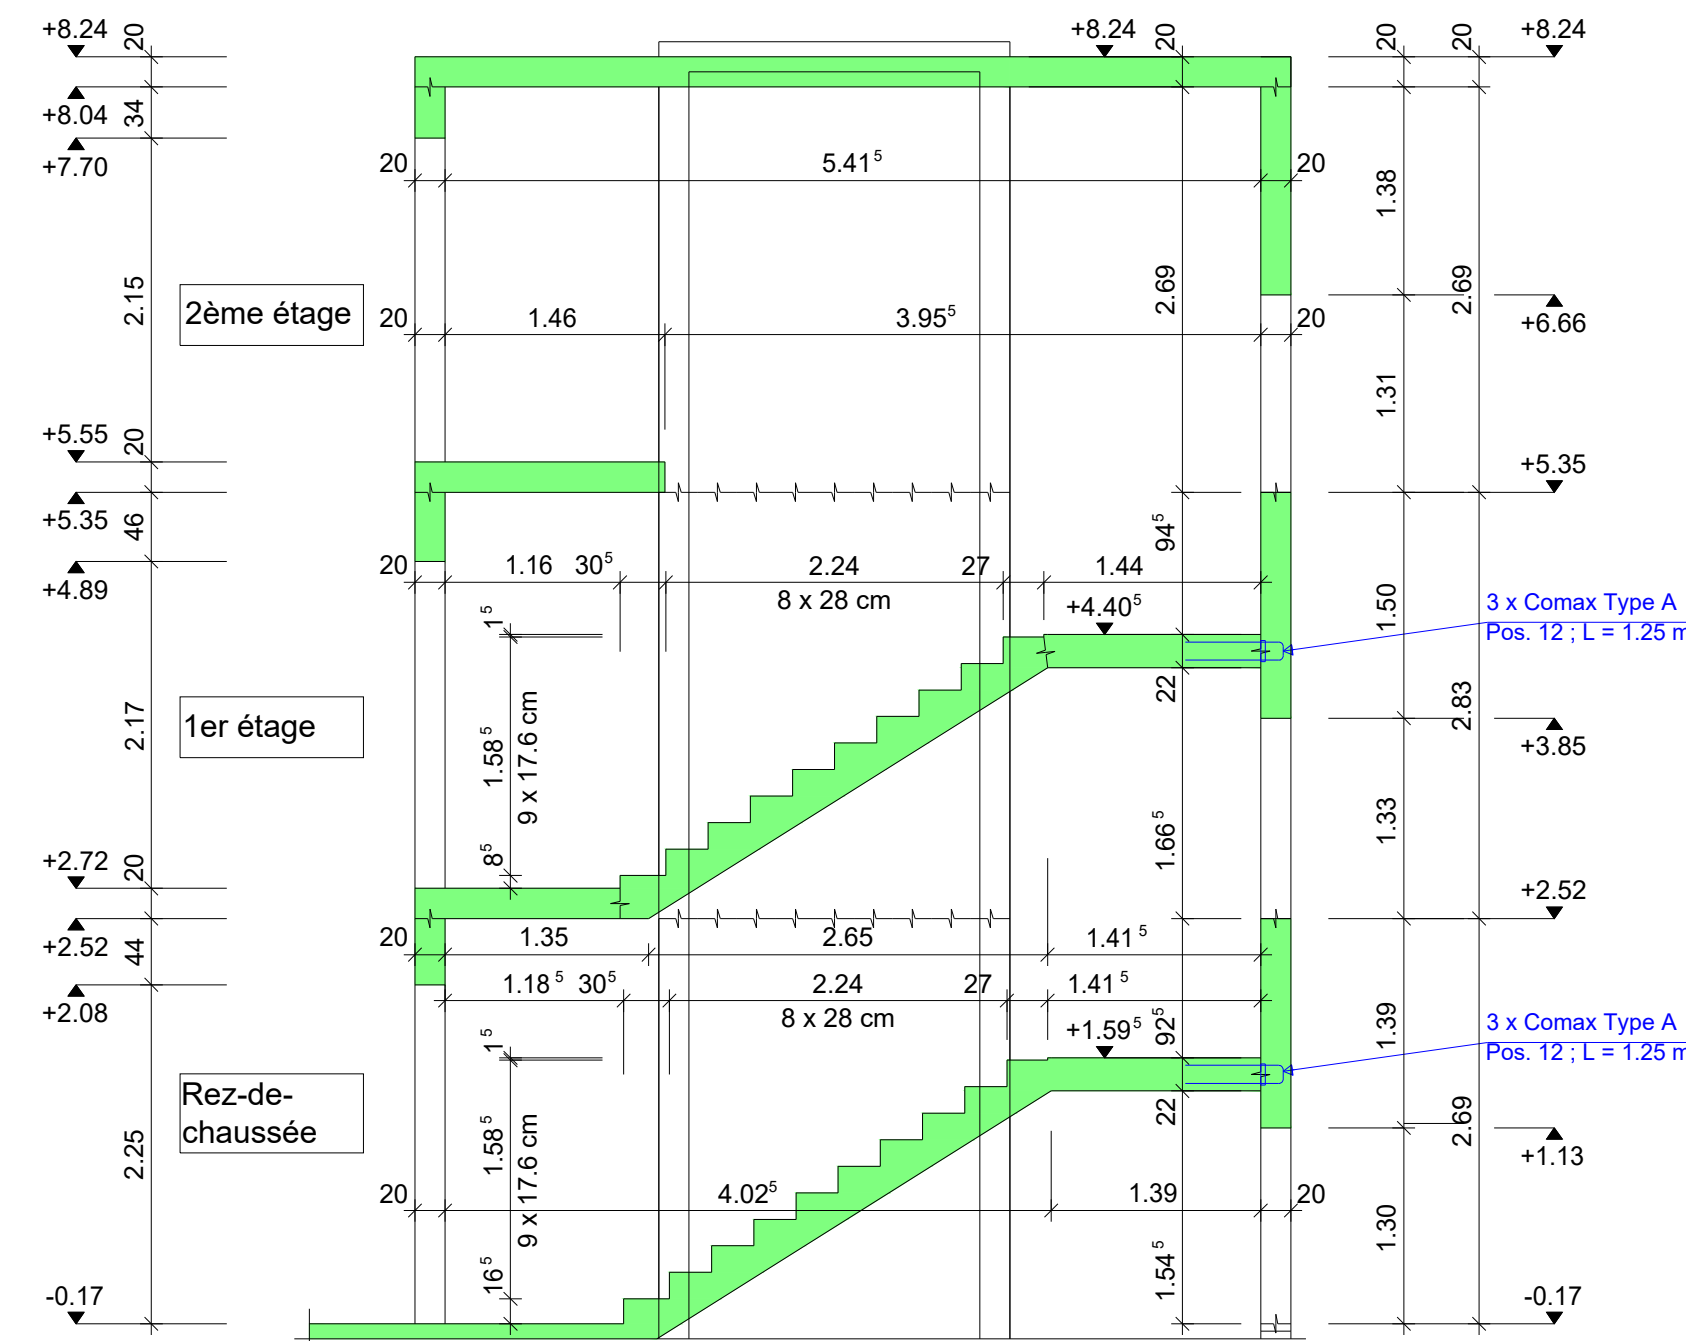


Coupe 3

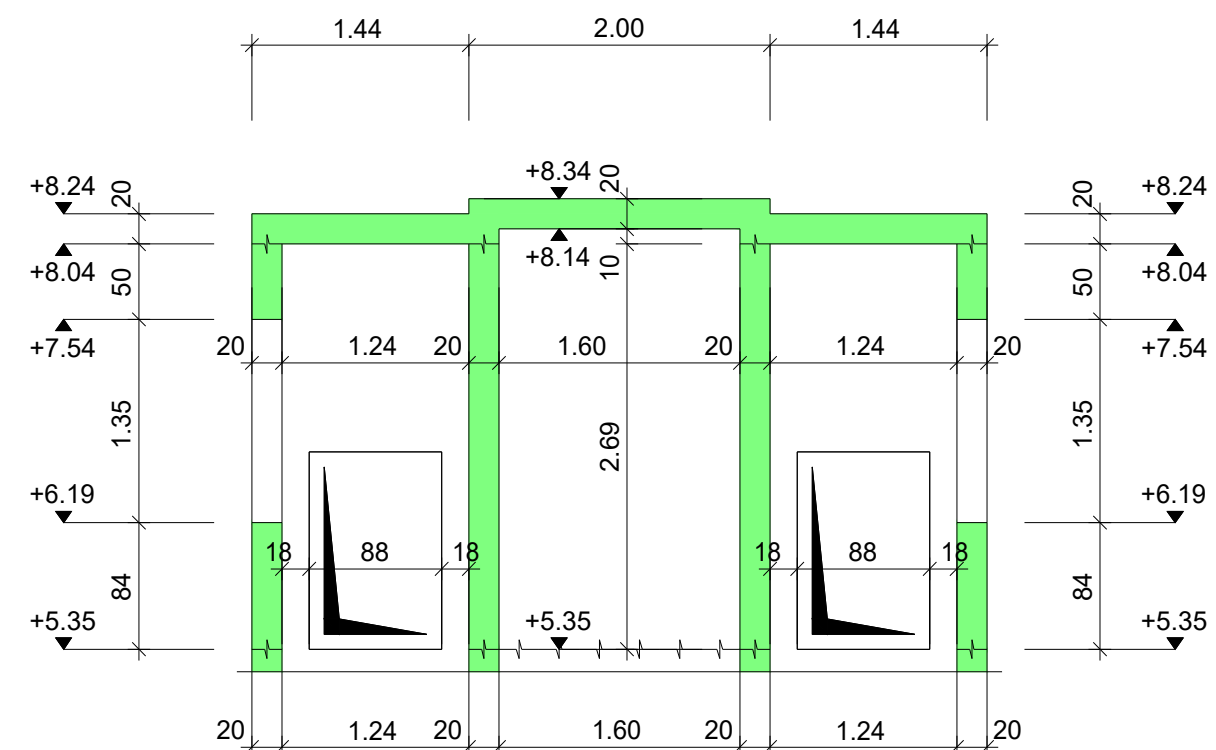


Coupe 4

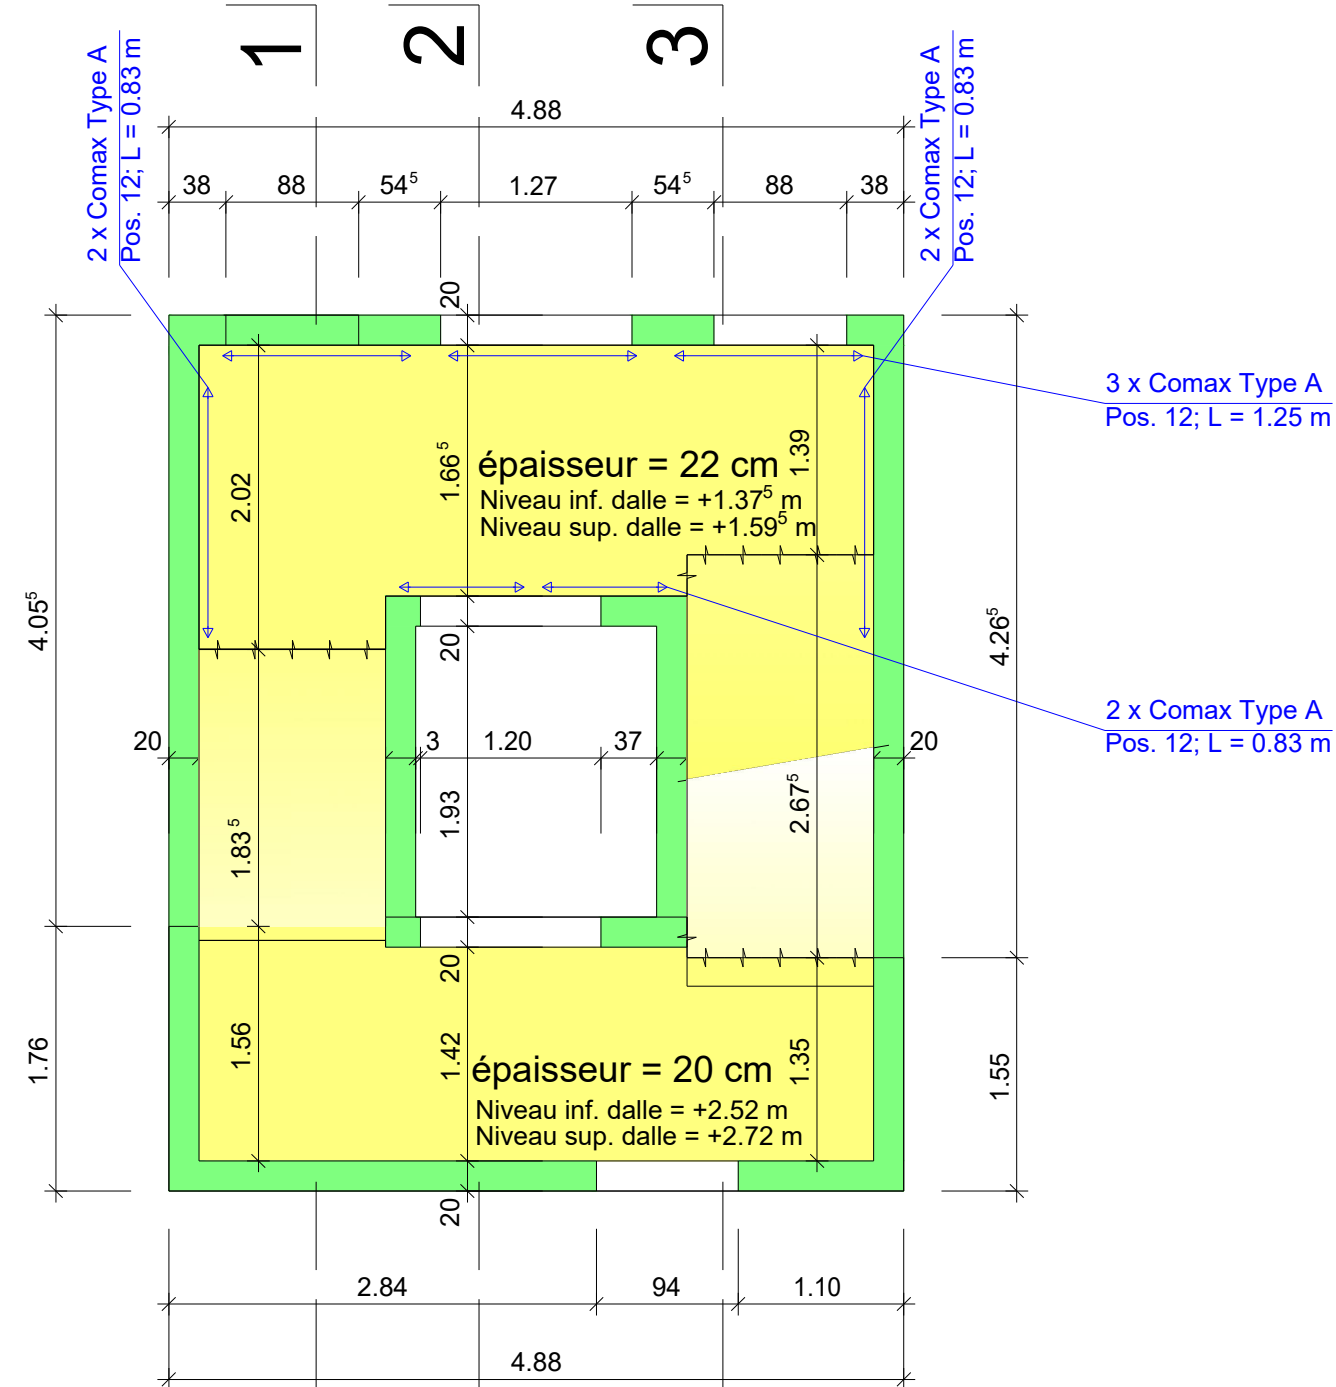

Rez-de-chaussée

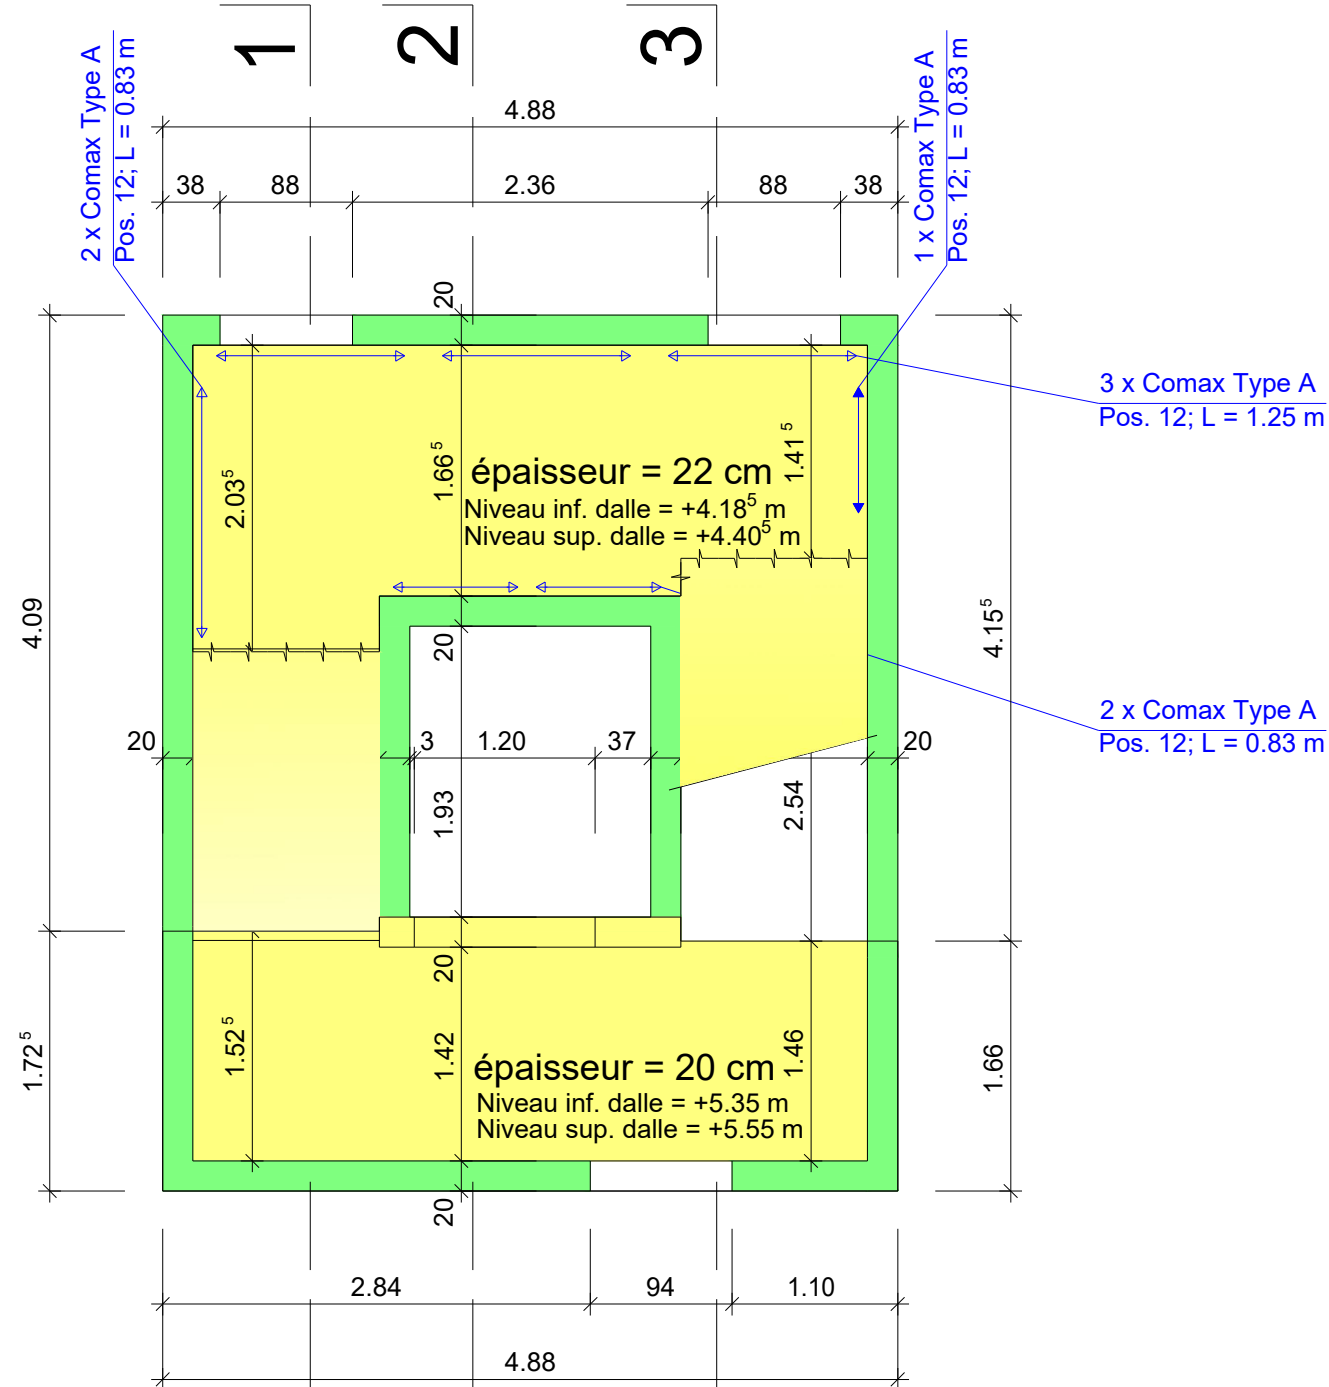

1er étage

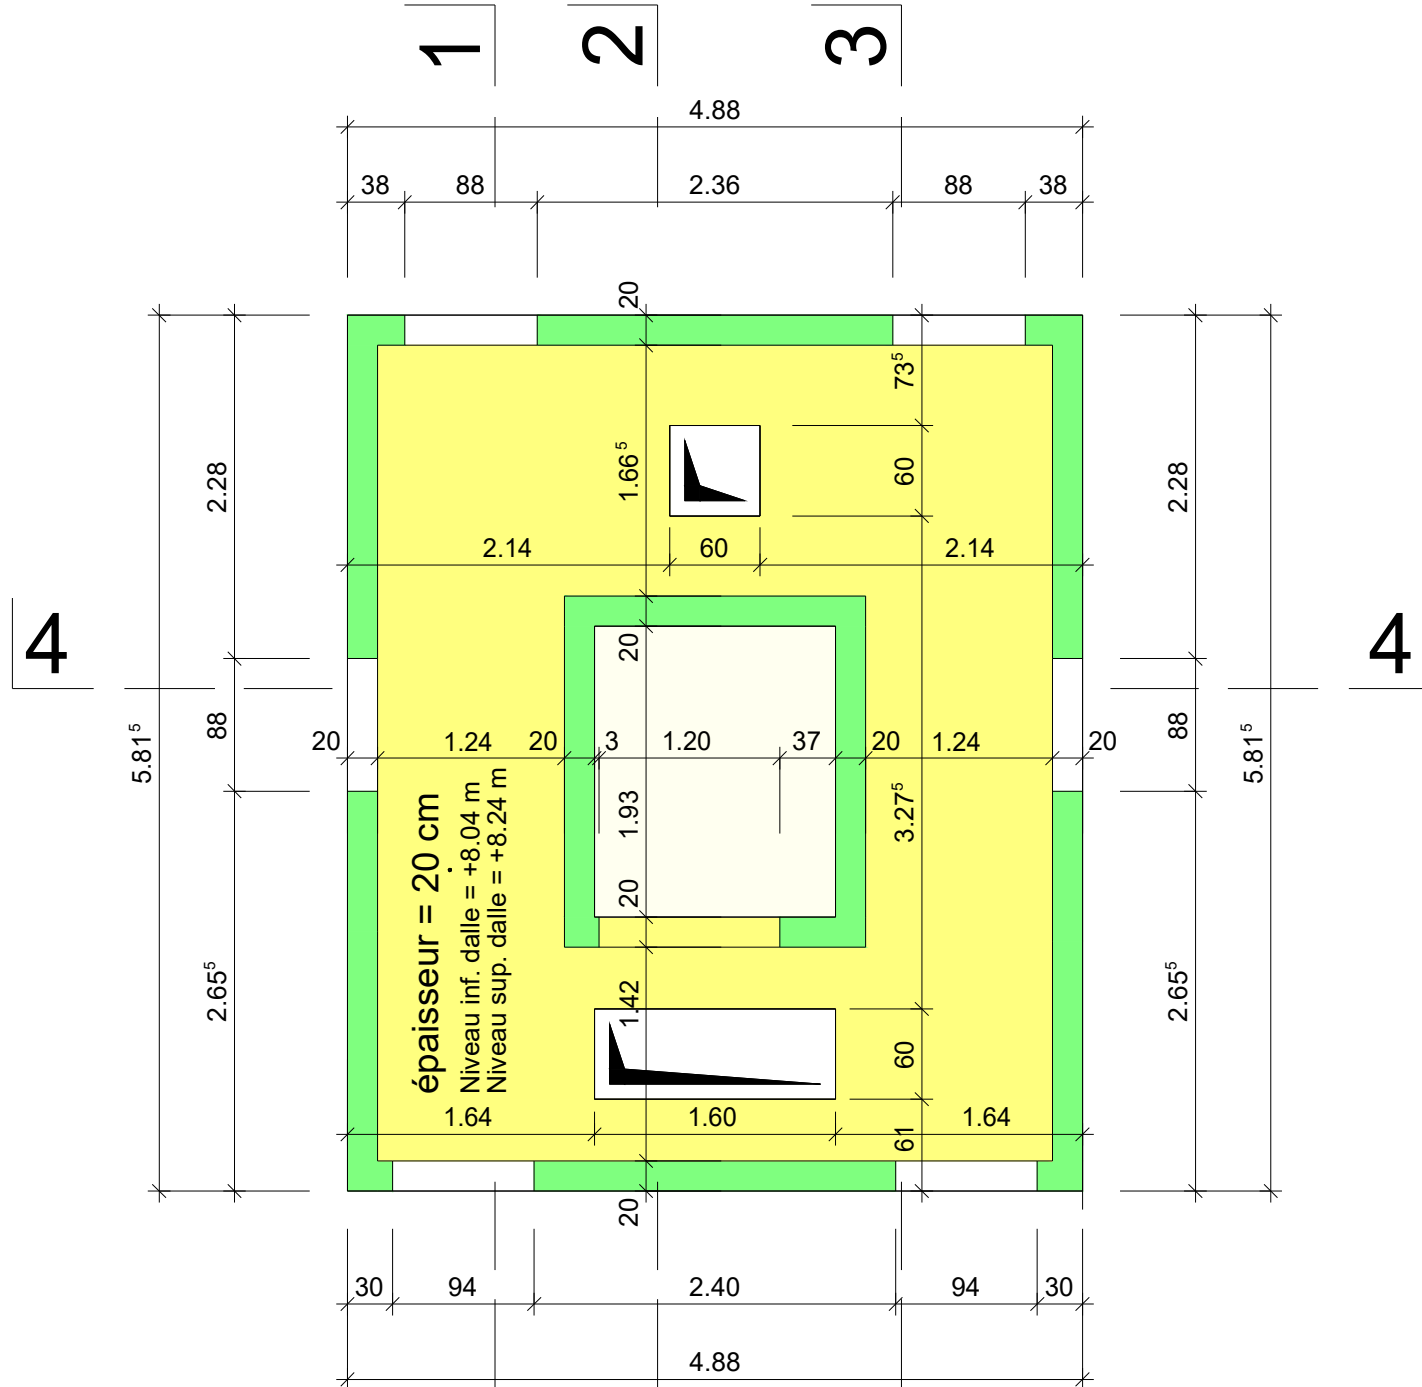

2ème étage

Légende

- Béton armé
- Dalle / Paliers

Qualités des matériaux

Murs	Béton C25/30	XC3 Dmax 32 Cl0.1 C3	Coffrage Type 2
Dalle	Béton C25/30	XC3 Dmax 32 Cl0.1 C3	Coffrage Type 2

Novembre 2025

N° d'examen:

Traux pratiques en génie civil (Bâtiment)

ARMATURE

Exercice : IHB 000.2

Description de l'objet :

Sous-Atche 2

Adapté au traitement

Armature cage d'escalier

CAO X

Durée : 3 h 15 Min.

Annexe 1

Echelle : 1:50

Élaboré par : Commission technique PQ Dessinateur/dessinatrice CFC, orientation génie civil