



Coupe 2 - 2
Échelle 1:50

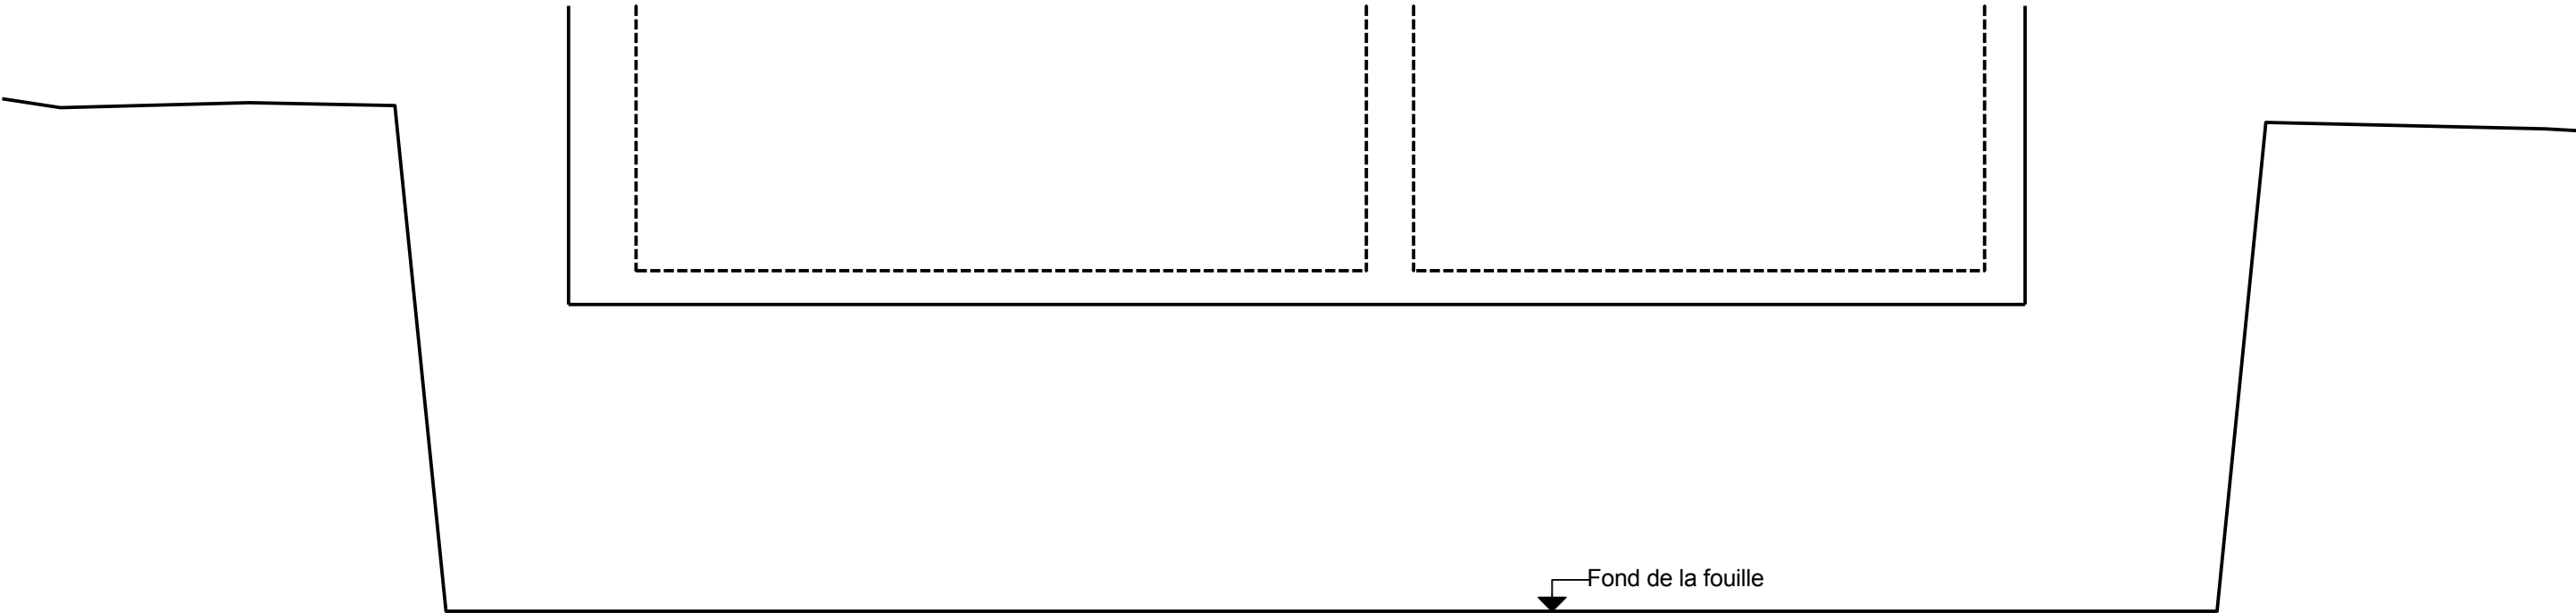

Coupe 1 - 1
Échelle 1:50

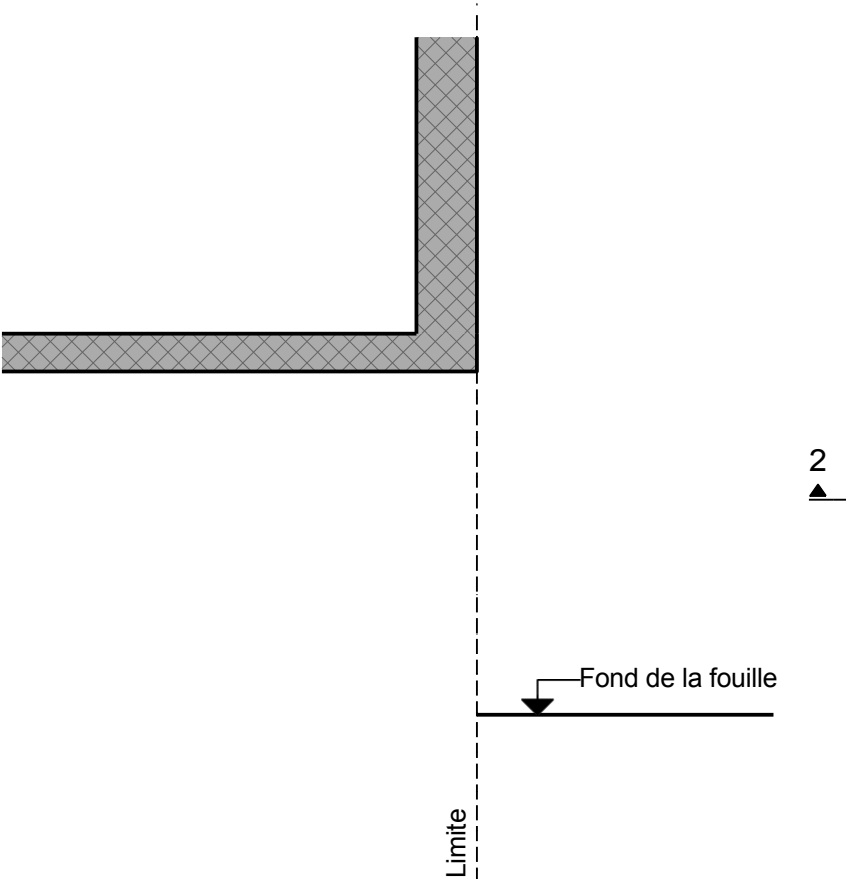

Plan
Échelle 1:50

