


IHB 000.1 Beilage 2.1

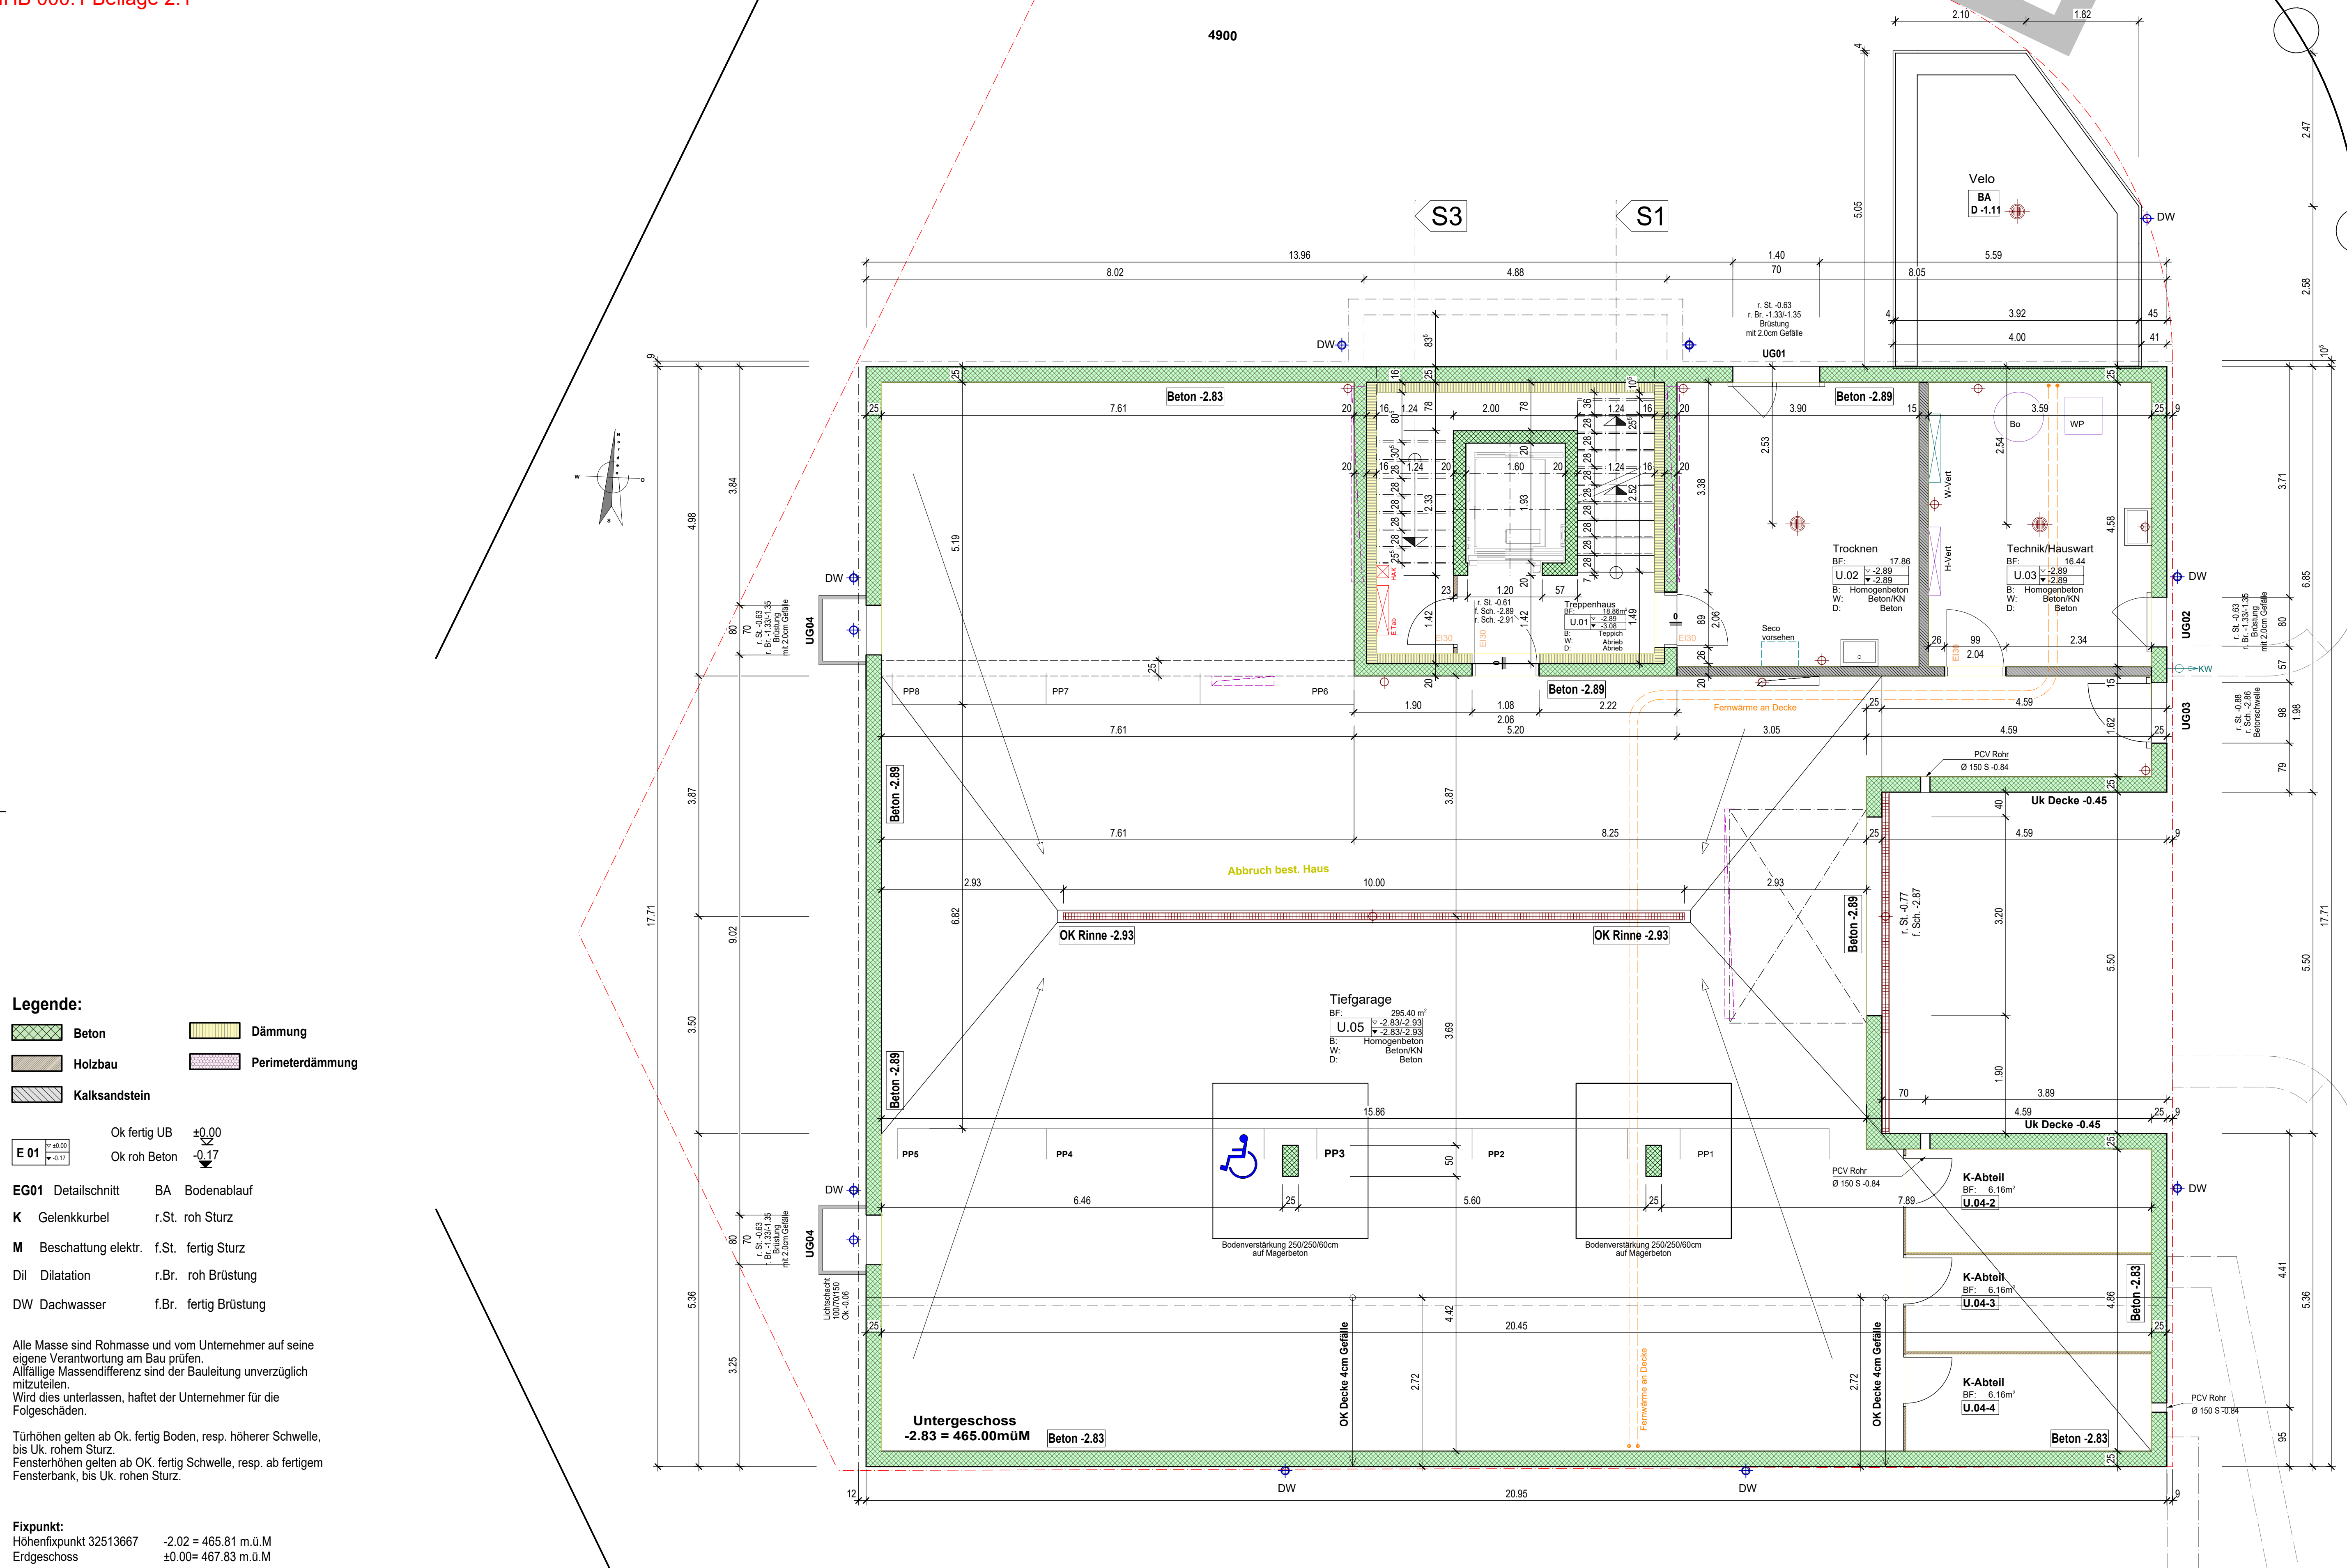

Legende:

- | | | | |
|---|---------------|---|------------------|
|  | Beton |  | Dämmung |
|  | Holzbau |  | Perimeterdämmung |
|  | Kalksandstein | | |

E 01	▽ ±0.00	Ok fertig UB	±0.00
	▽ -0.17	Ok roh Beton	-0.17

EG01	Detaillschnitt	BA	Bodenablauf
K	Gelenkkurbel	r.St.	roh Sturz
M	Beschattung elektr.	f.St.	fertig Sturz
Dil	Dilatation	r.Br.	roh Brüstung
DW	Dachwasser	f.Br.	fertig Brüstung

Alle Masse sind Rohmasse und vom Unternehmer auf seine eigene Verantwortung am Bau prüfen.
Allfällige Massendifferenz sind der Bauleitung unverzüglich mitzuteilen.
Wird dies unterlassen, haftet der Unternehmer für die Folgeschäden.

Türhöhen gelten ab Ok. fertig Boden, resp. höherer Schwelle,
bis Uk. rohem Sturz.
Fensterhöhen gelten ab OK. fertig Schwelle, resp. ab fertigem
Fensterbank, bis Uk. rohen Sturz.

Fixpunkt:
Höhenfixpunkt 32513667 -2.02 = 465.81 m.ü.M
Erdgeschoss ±0.00= 467.83 m.ü.M