


MAX. MÖGLICHE GEBÄUDEHÖHE 450.05

LEGENDE:
GEWACHSENES TERRAIN
ABBRUCH


SNITT A

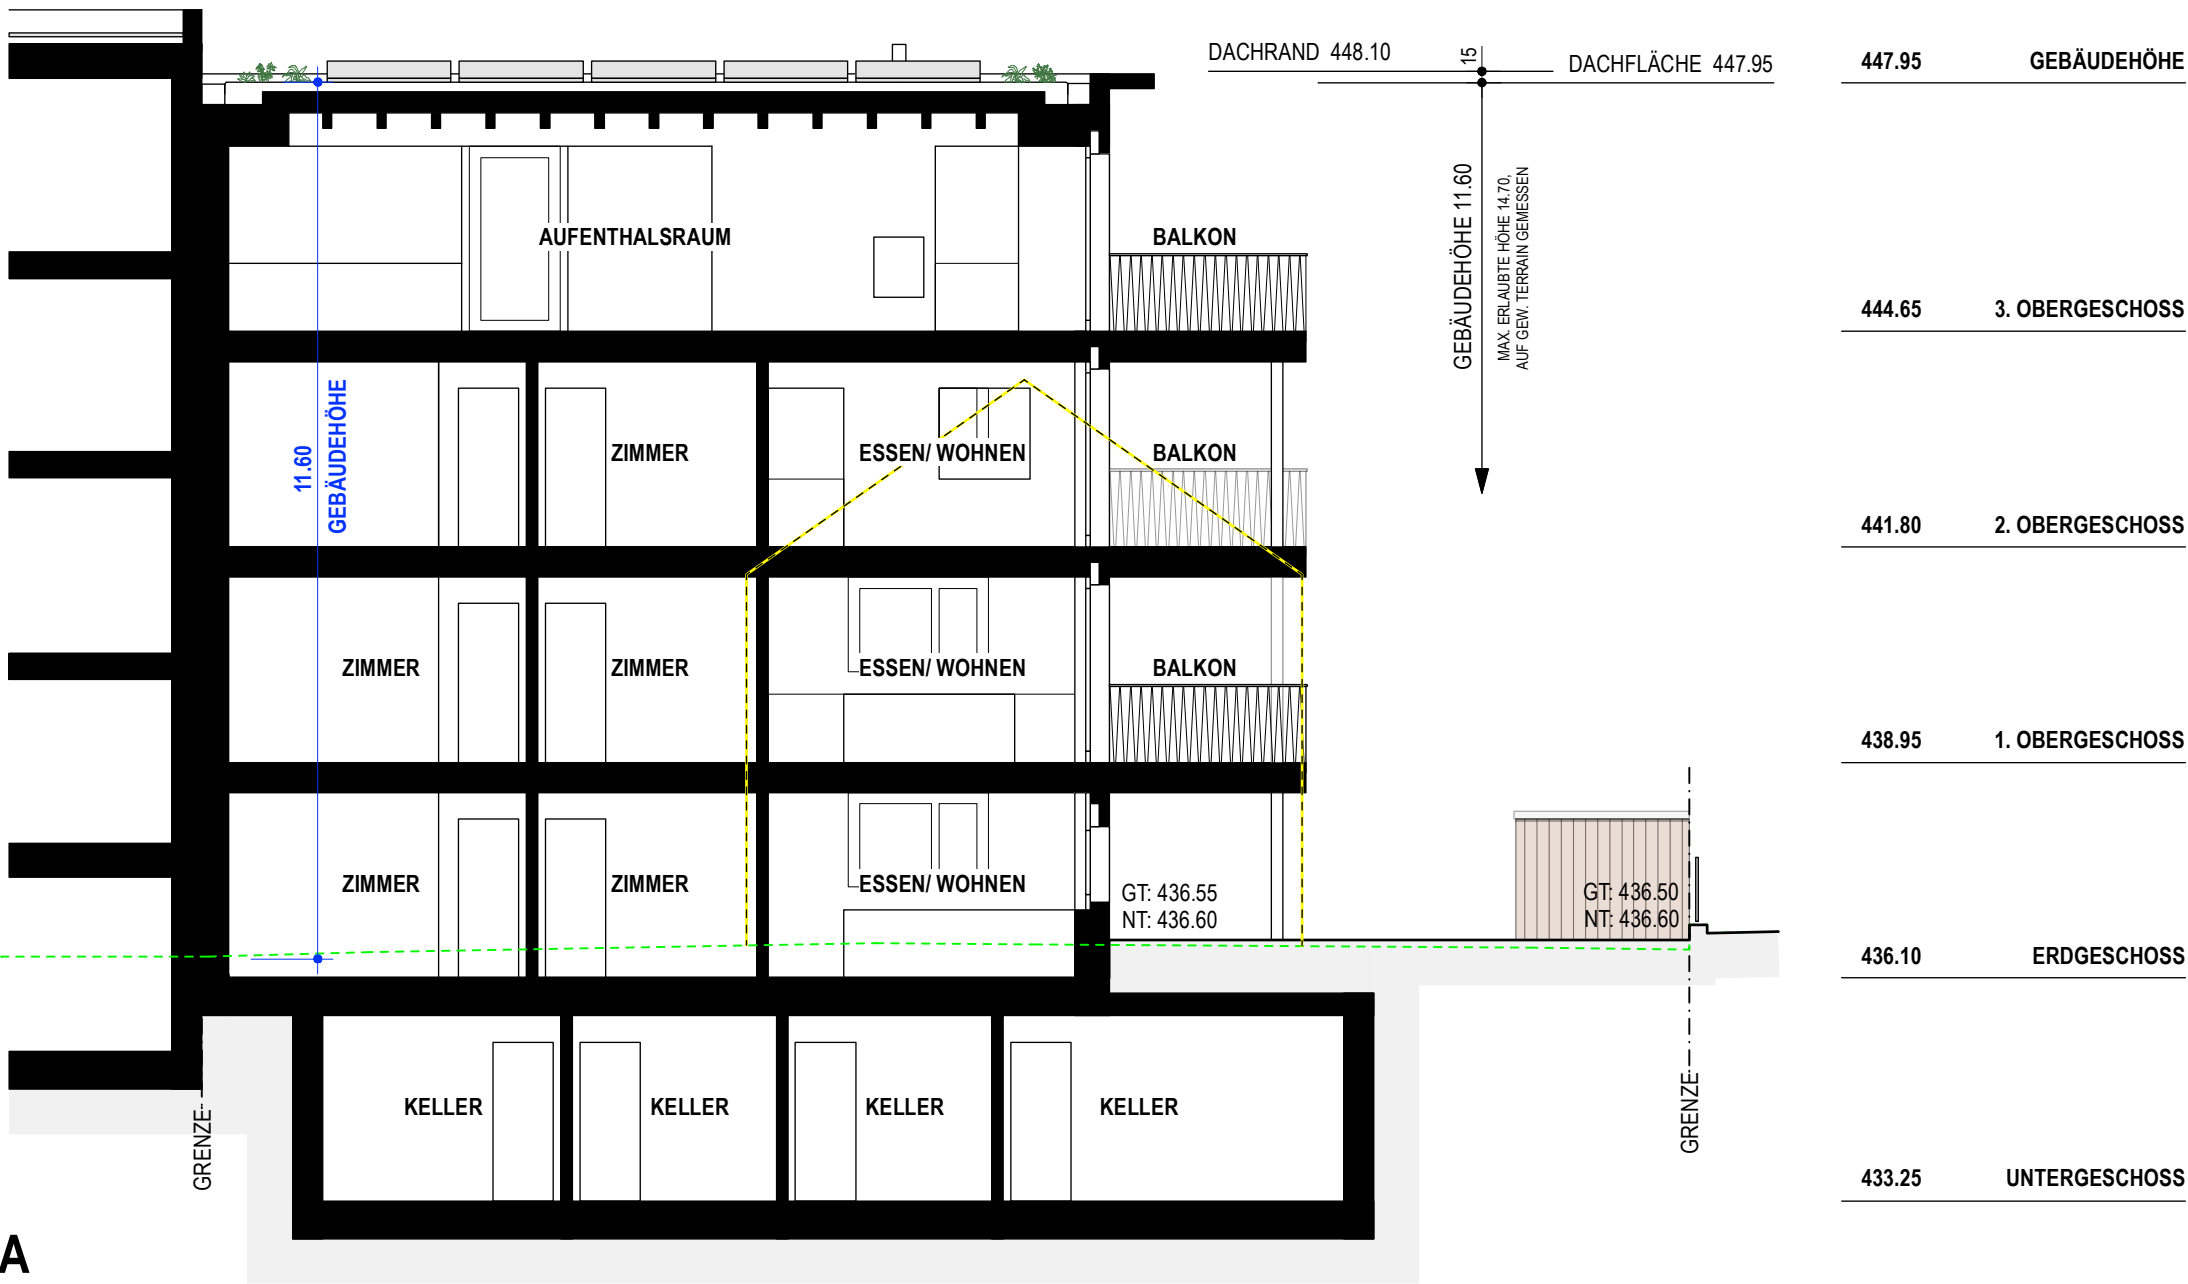

SNITT B



SÜDWESTFASSADE

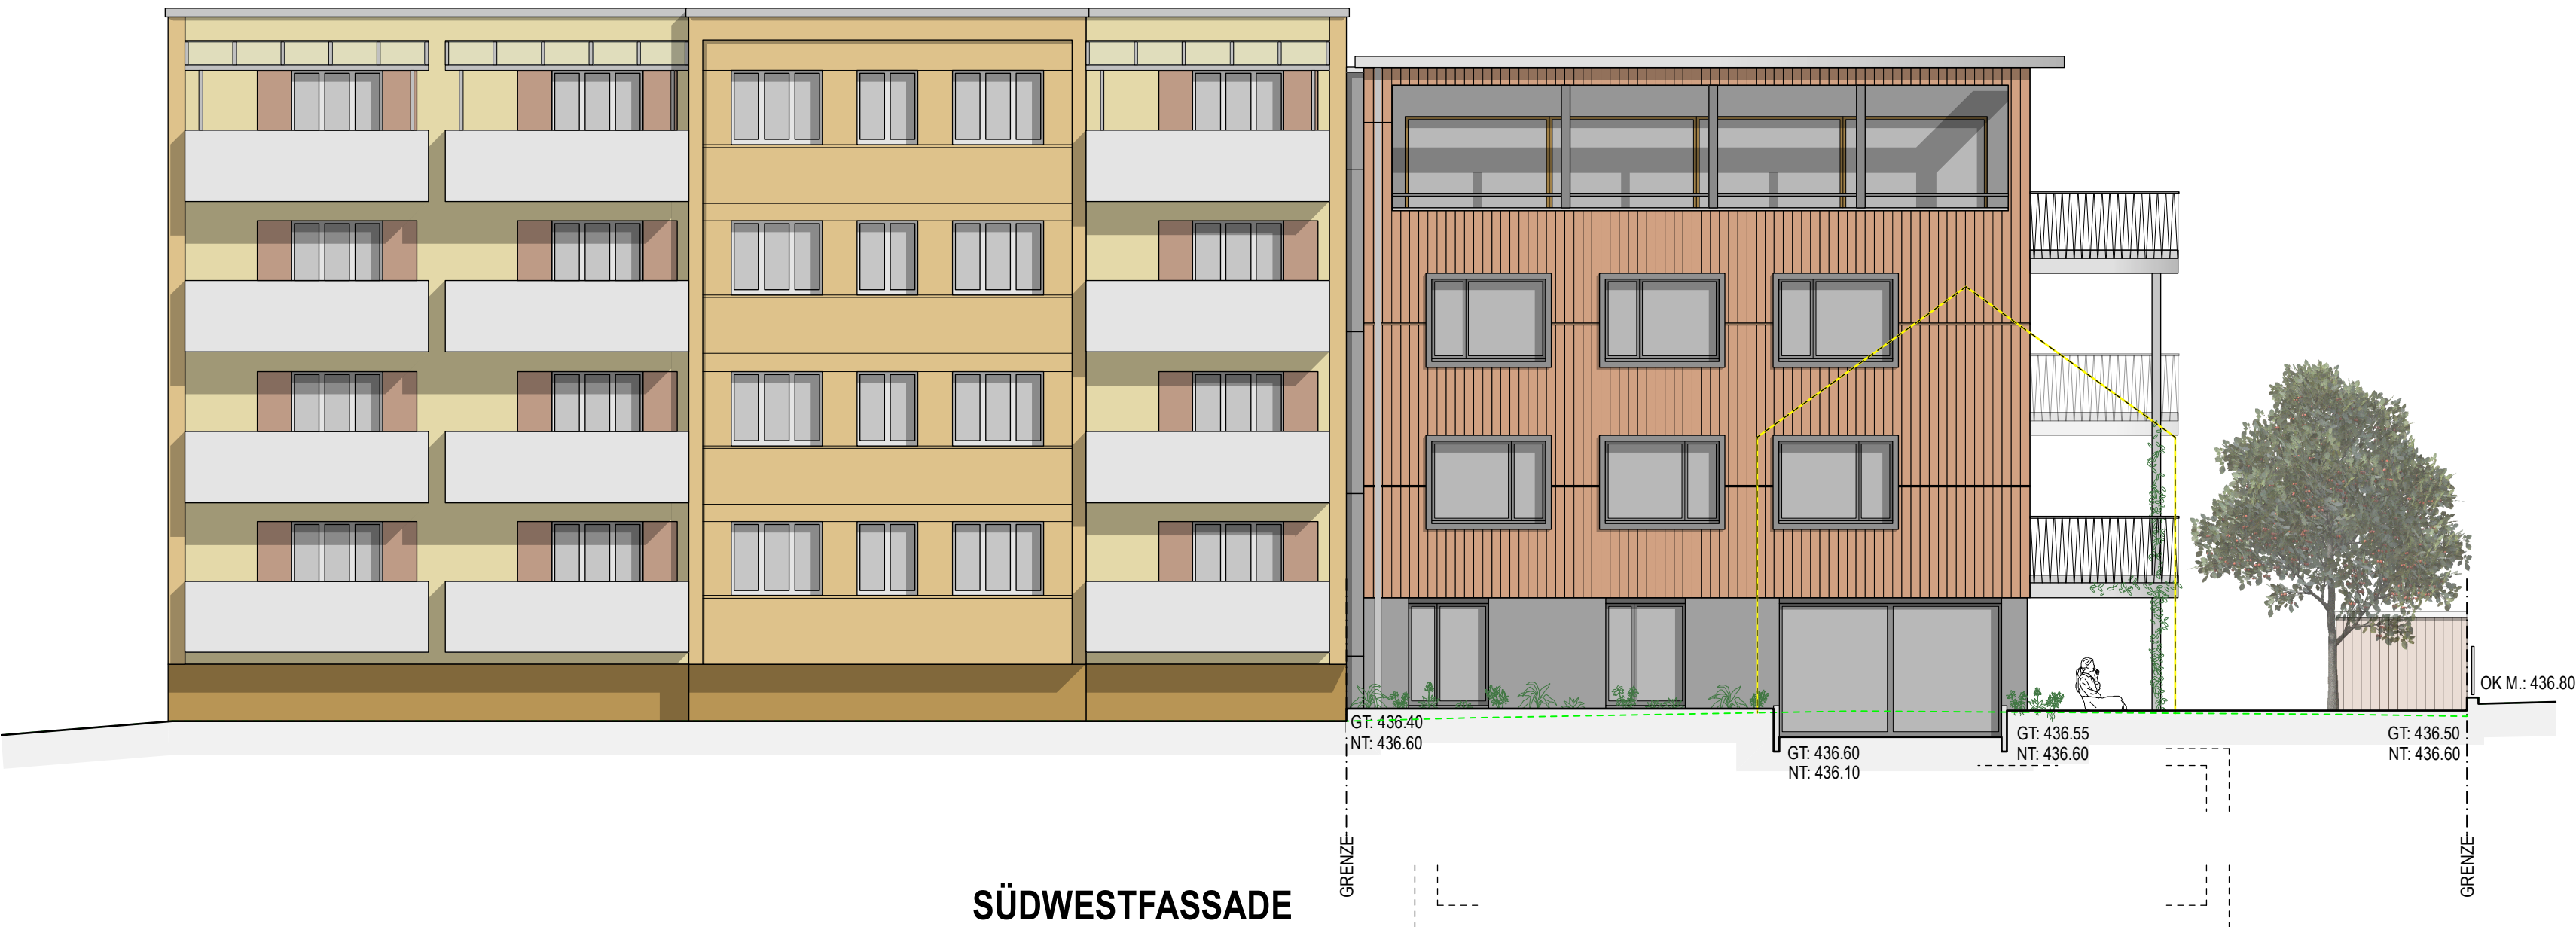

SÜDOSTFASSADE



NORDOSTFASSADE

