


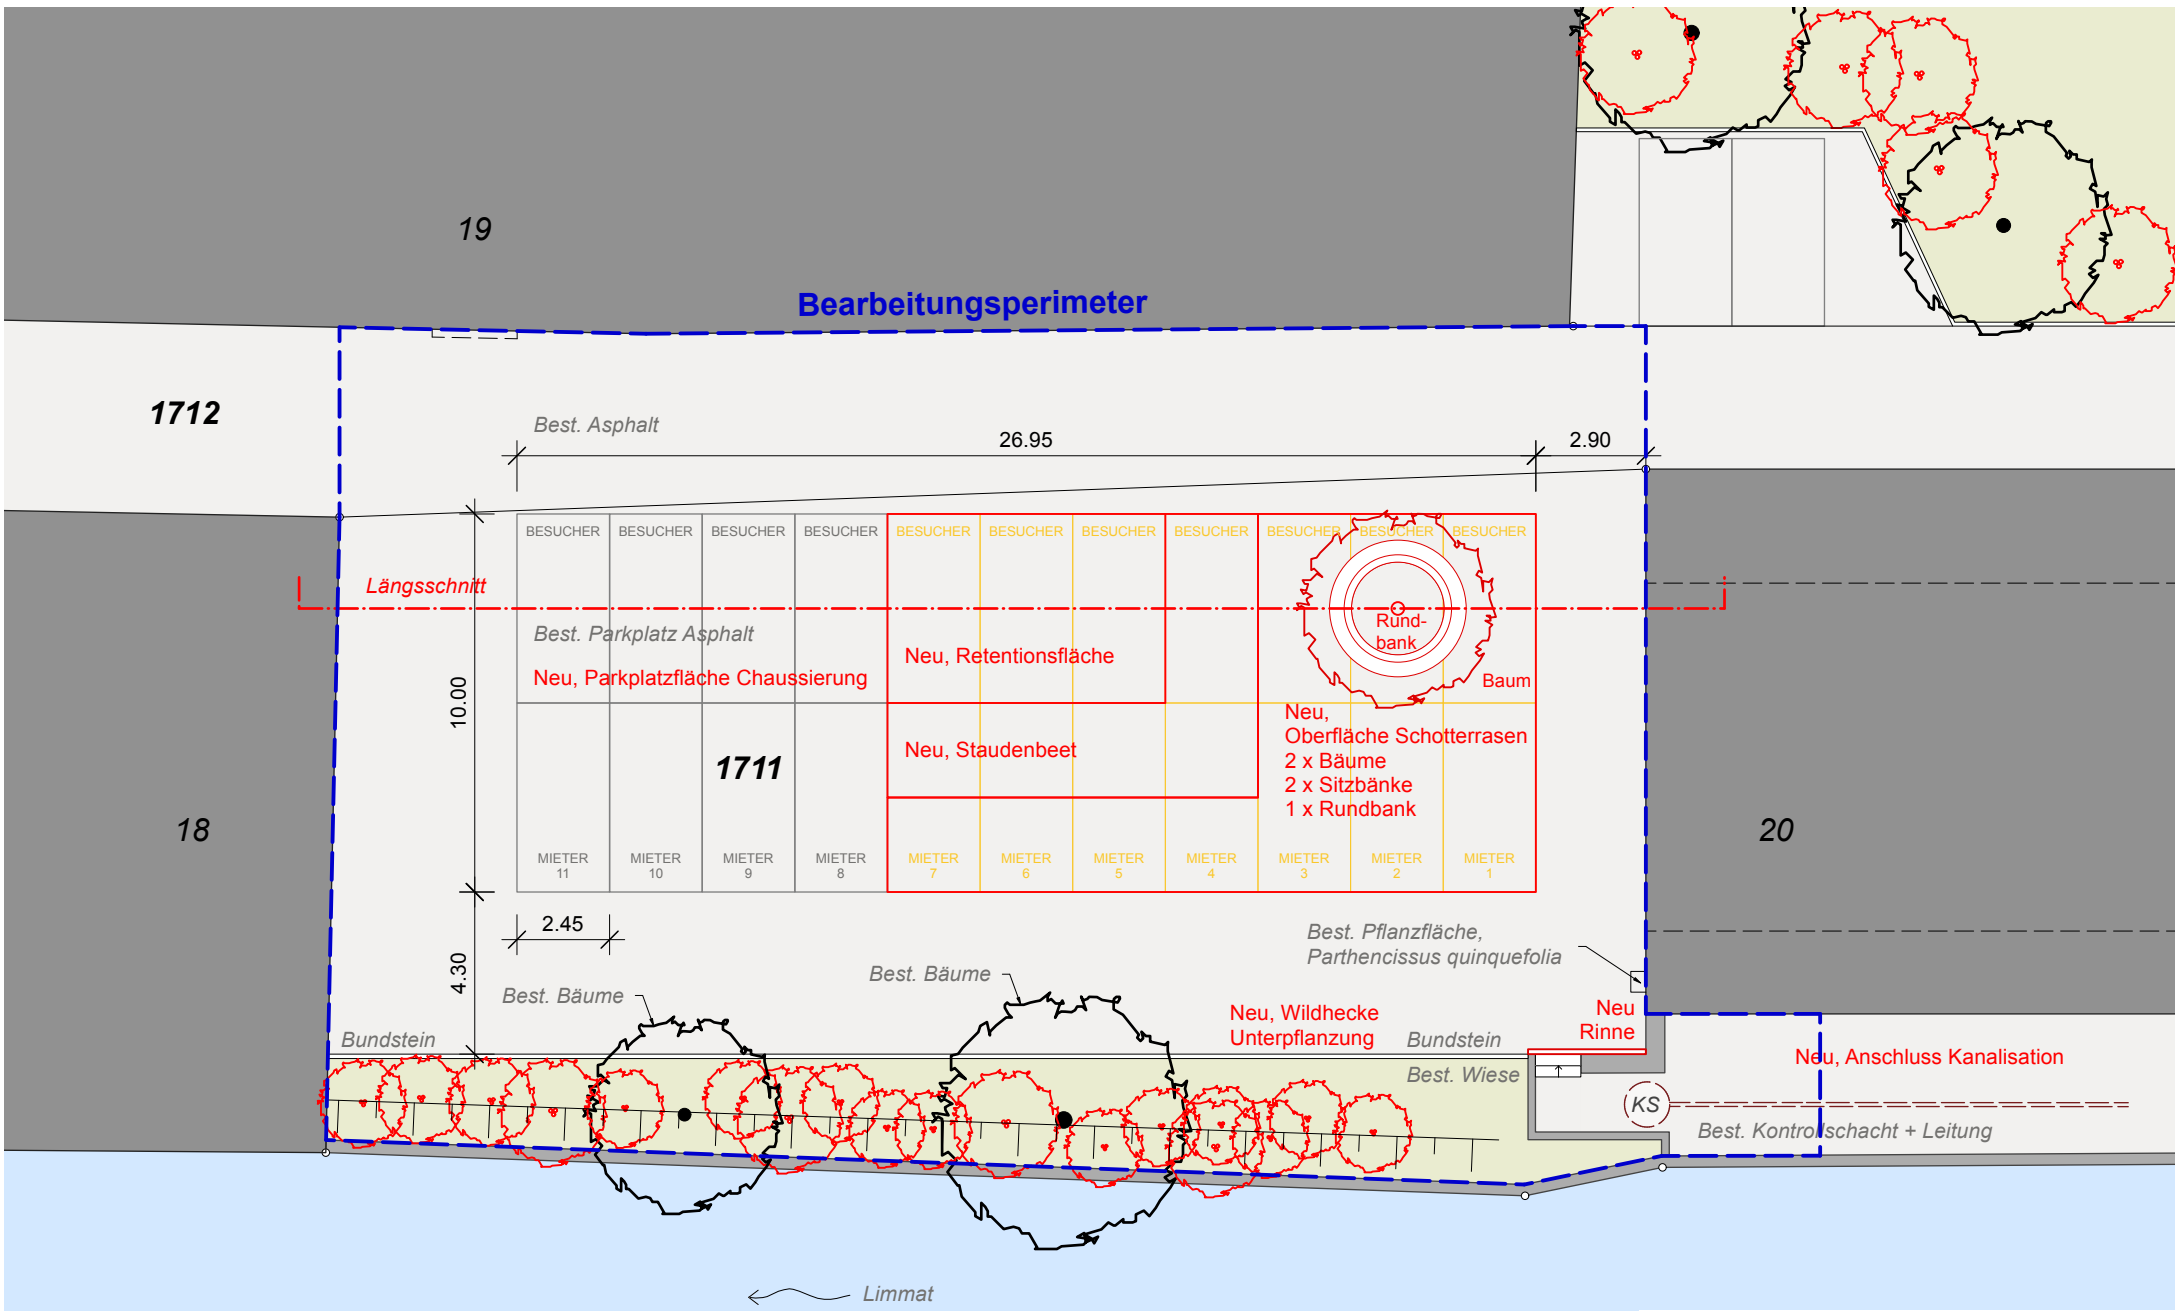

Immo Hauser AG	Massstab: 1:200
Wohnen am Wasser	Plan-Nr.: 508-35-202
Erschliessung und Parkplatz	Format: A4
Situation Neu	Datum: 10.07.25/tg+ws
VERTIKOMERT AG Feldstrasse 48 8001 Zürich 044 785 56 45 www.vertikomert-ag.ch	