


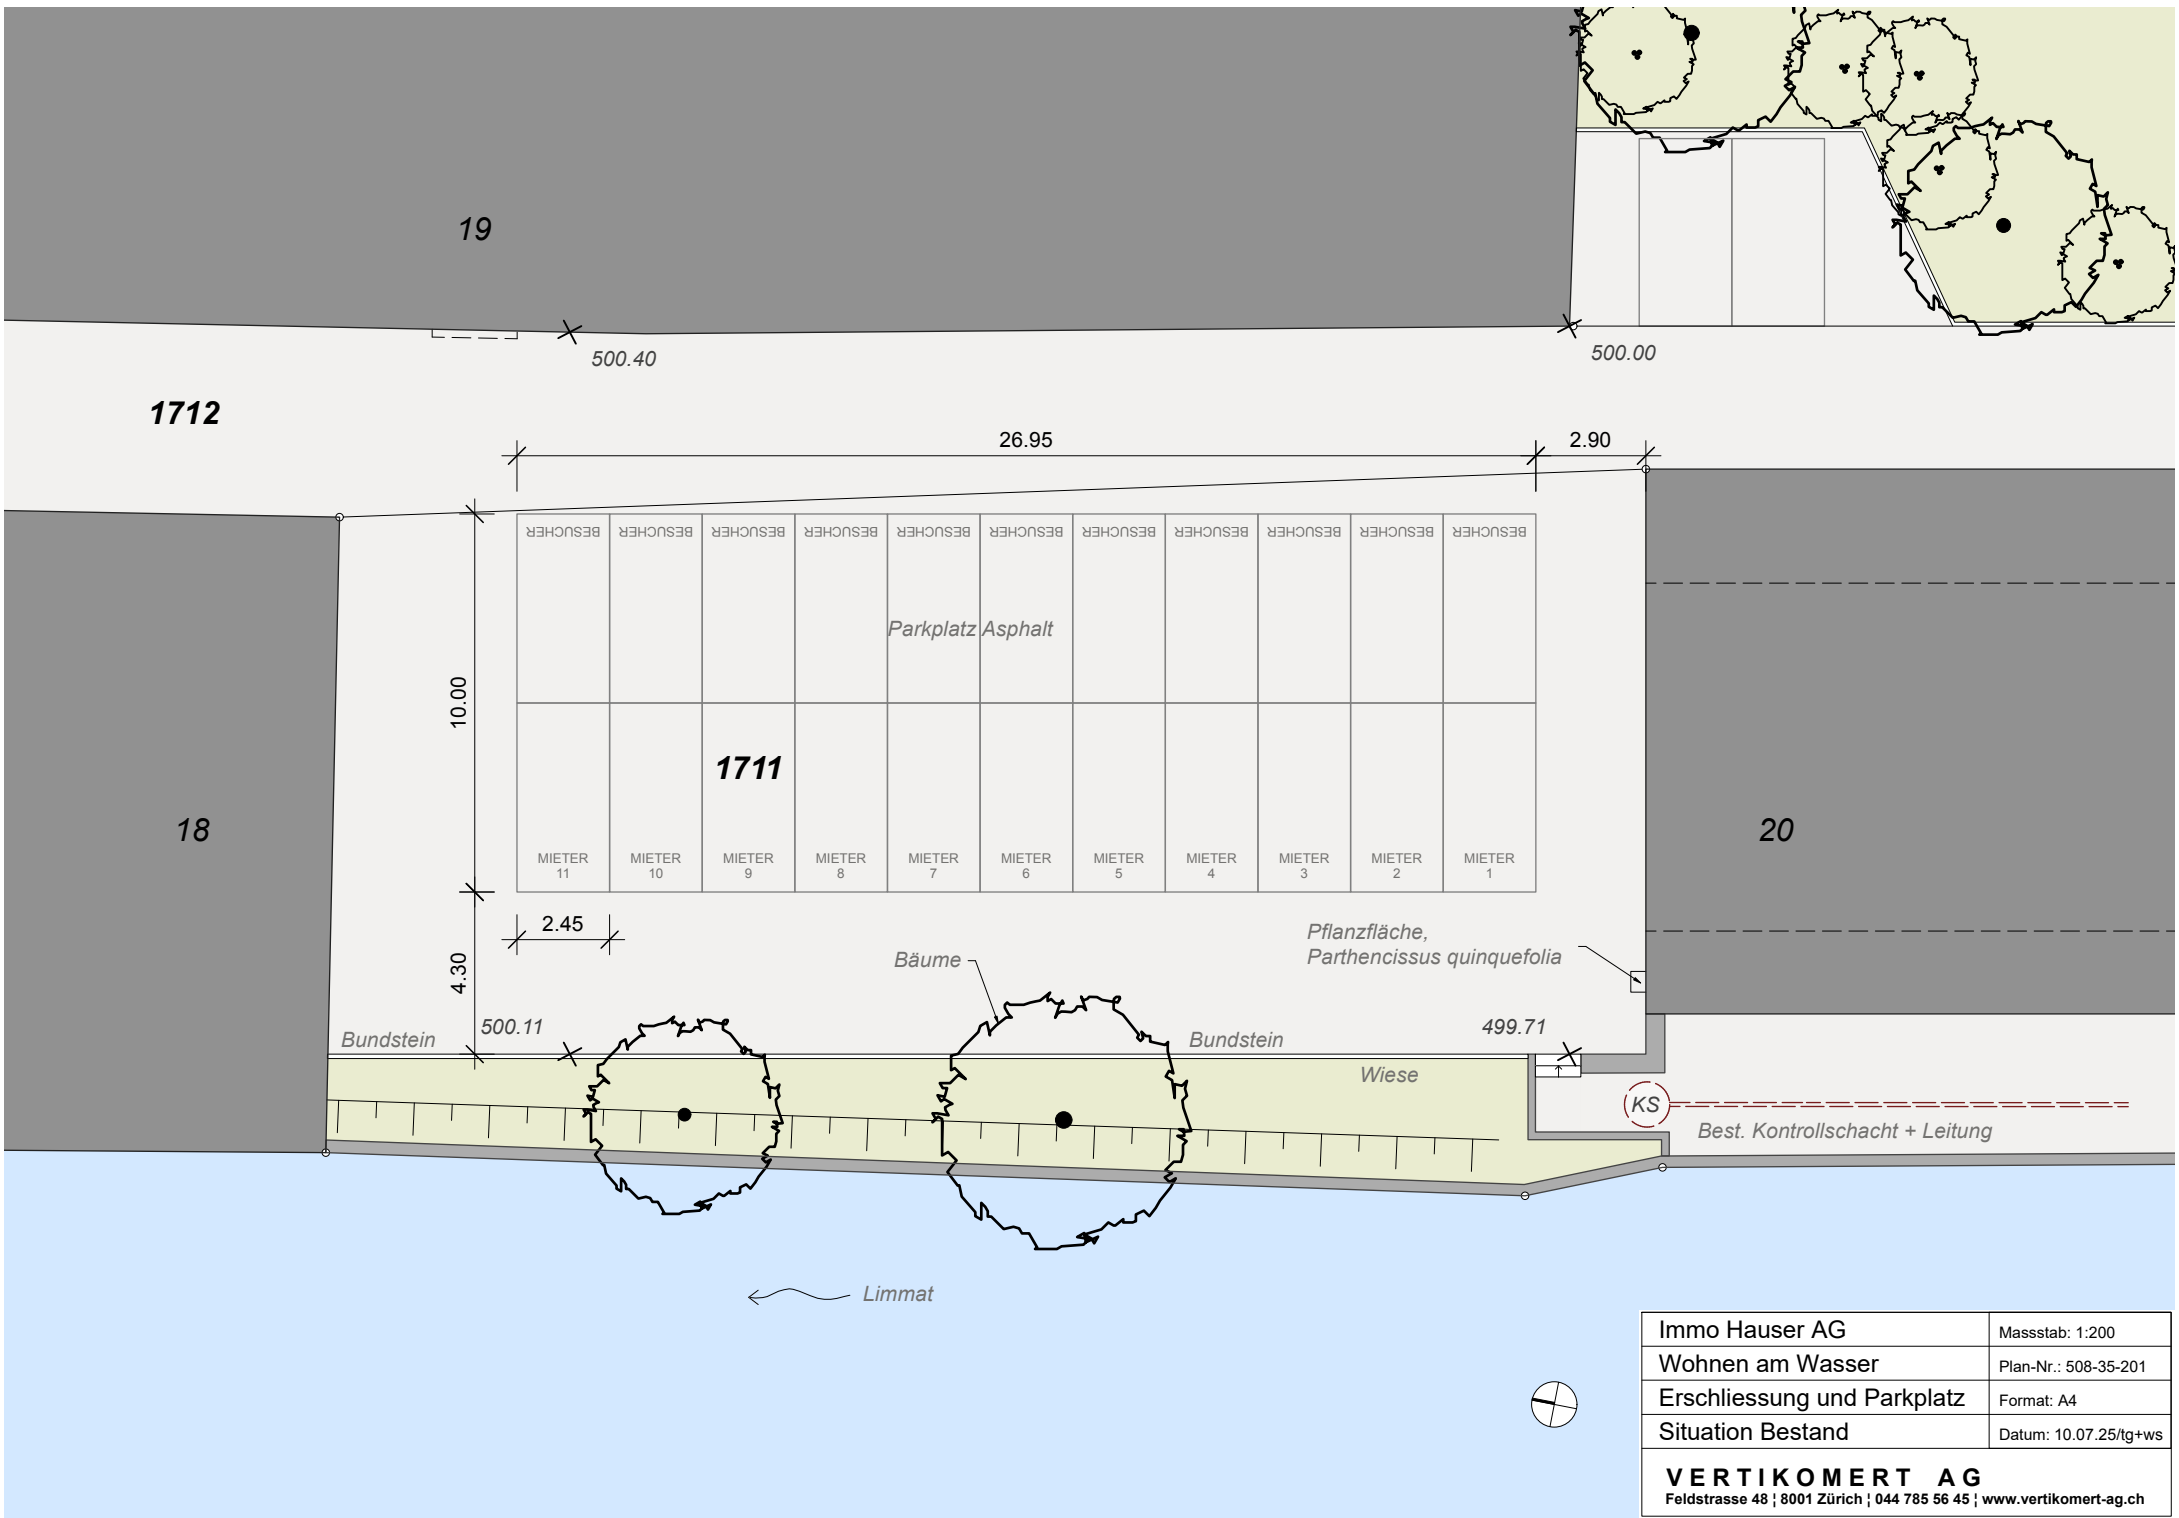

Immo Hauser AG	Masstab: 1:200
Wohnen am Wasser	Plan-Nr.: 508-35-201
Erschliessung und Parkplatz	Format: A4
Situation Bestand	Datum: 10.07.25/tg+ws
VERTIKOMERT AG Feldstrasse 48 8001 Zürich 044 785 56 45 www.vertikomert-ag.ch	