



No. 044.11

Scala 1:100

Dim. 297x420

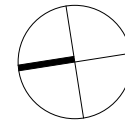

IL PROPRIETARIO: _____ L'ISTANTE: _____ IL PROGETTISTA: _____

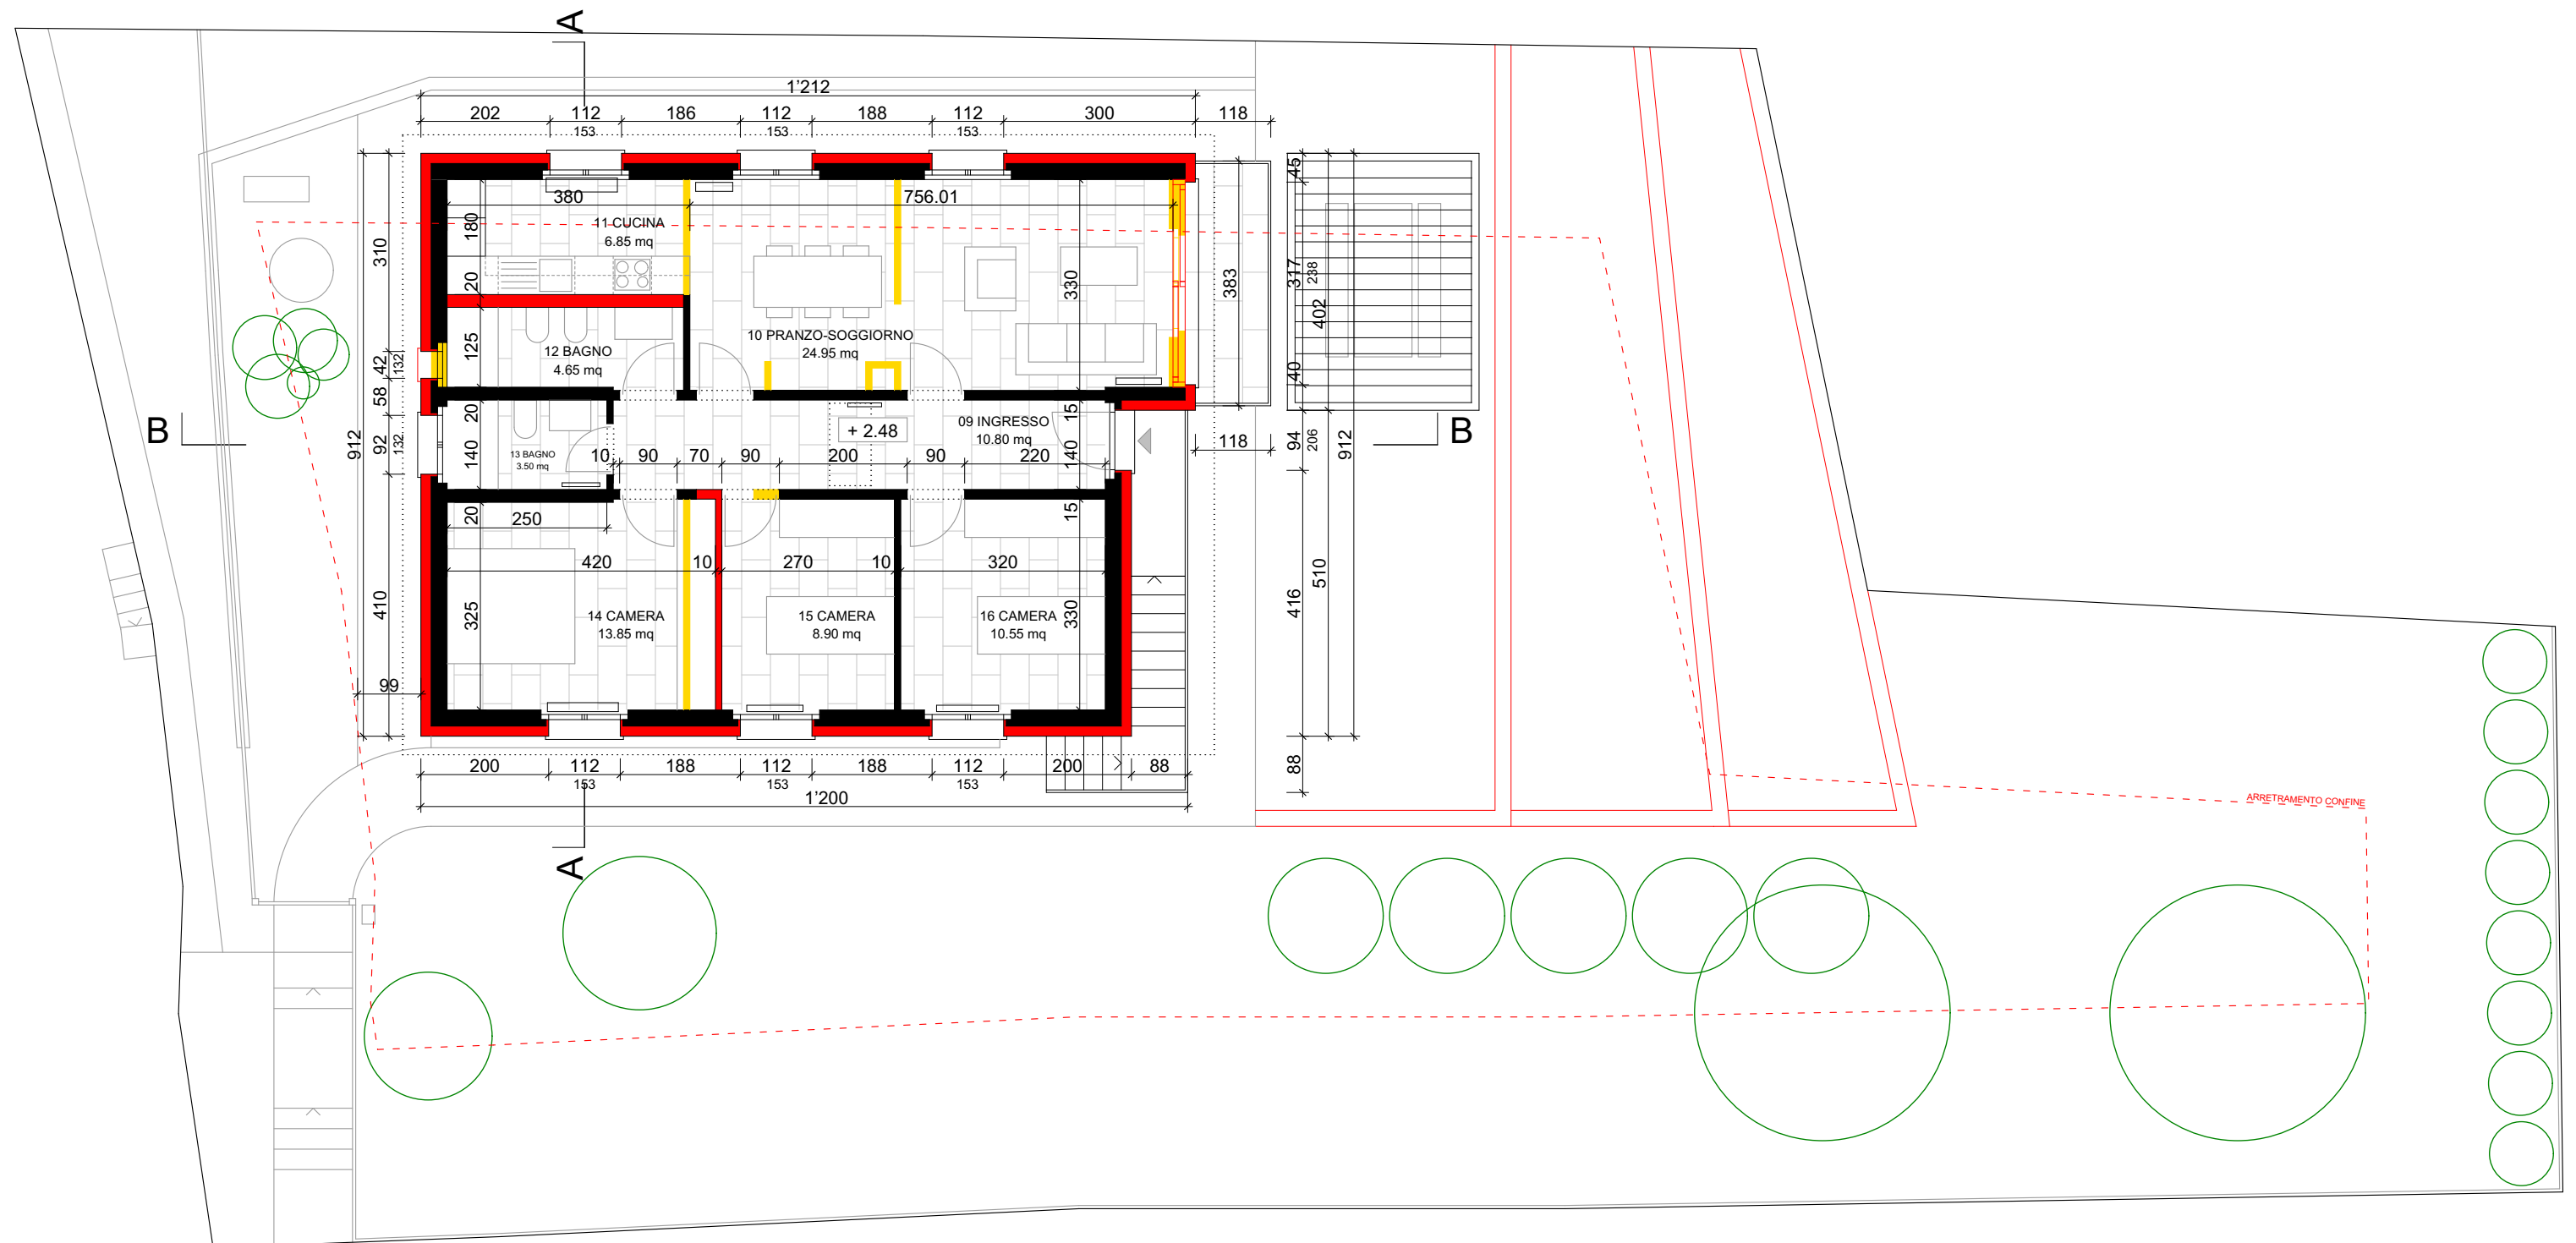

BAGNO DI SERVIZIO PRIMO PIANO - SOLUZIONI

PIANTA

