Piano terra

IHB 121.1 Allegato 2.2

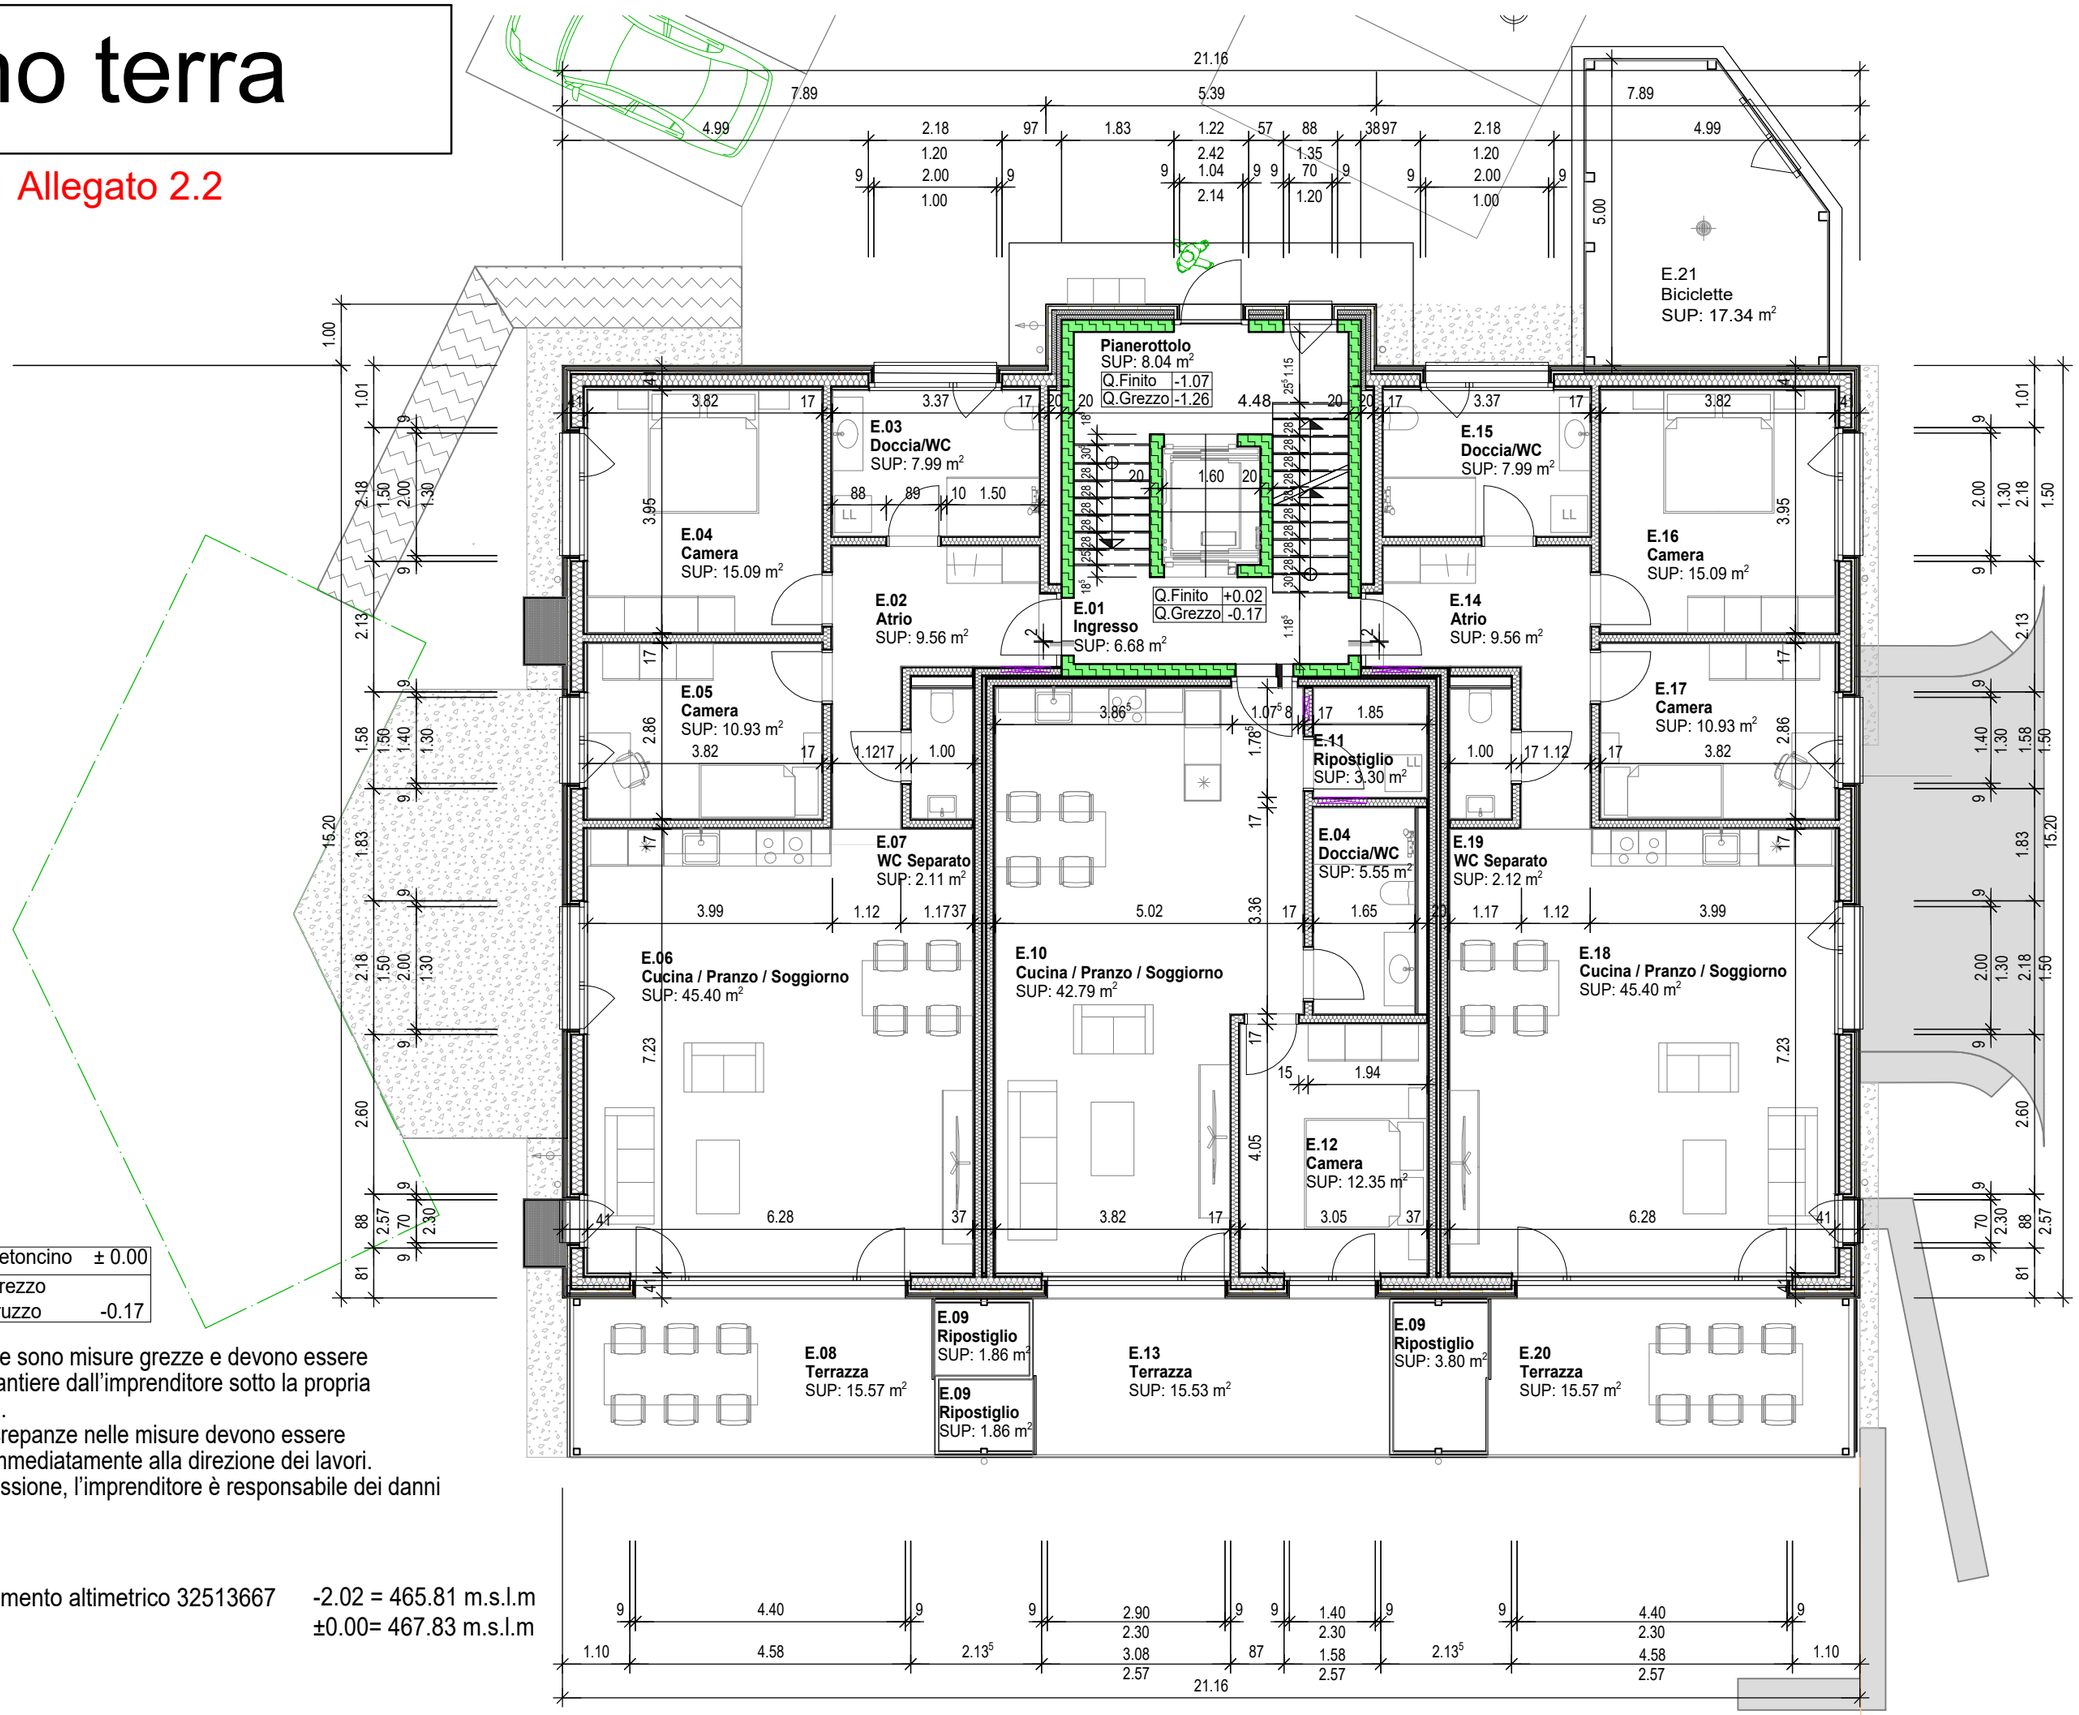

E 01	quota betoncino	± 0.00
	quota grezzo calcestruzzo	-0.17

Tutte le misure sono misure grezze e devono essere verificate in cantiere dall'imprenditore sotto la propria responsabilità.
Eventuali discrepanze nelle misure devono essere comunicate immediatamente alla direzione dei lavori.
In caso di omissione, l'imprenditore è responsabile dei danni successivi.

Punto fisso:

Punto di riferimento altimetrico 32513667 -2.02 = 465.81 m.s.l.m

Piano terra ±0.00= 467.83 m.s.l.m