





DER EIGENTÜMER:

DER ANTRAGSTELLER:

DER PLANER:

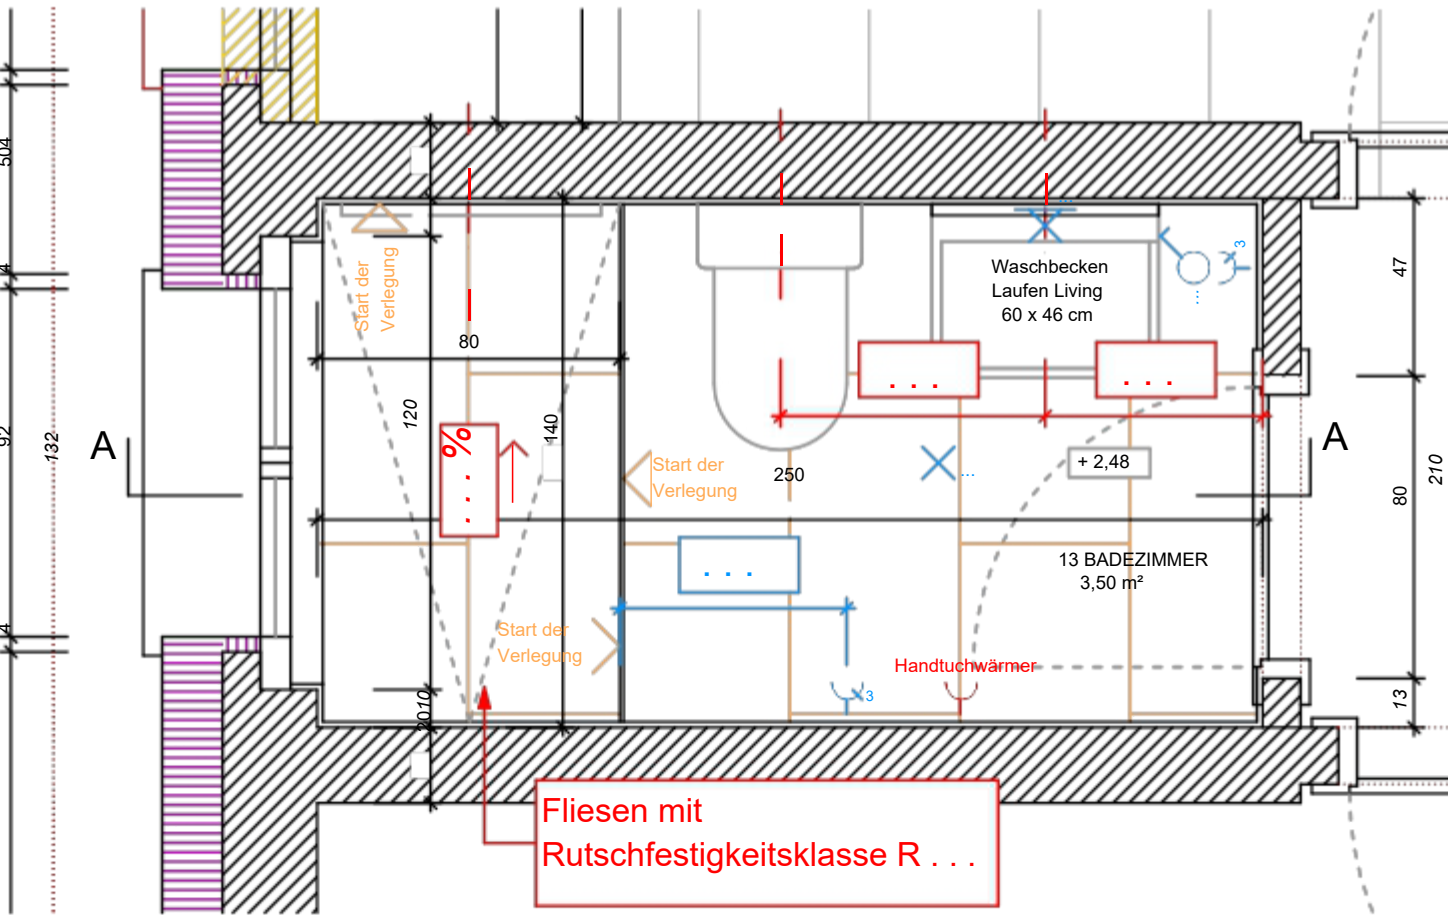

GRUNDRISS

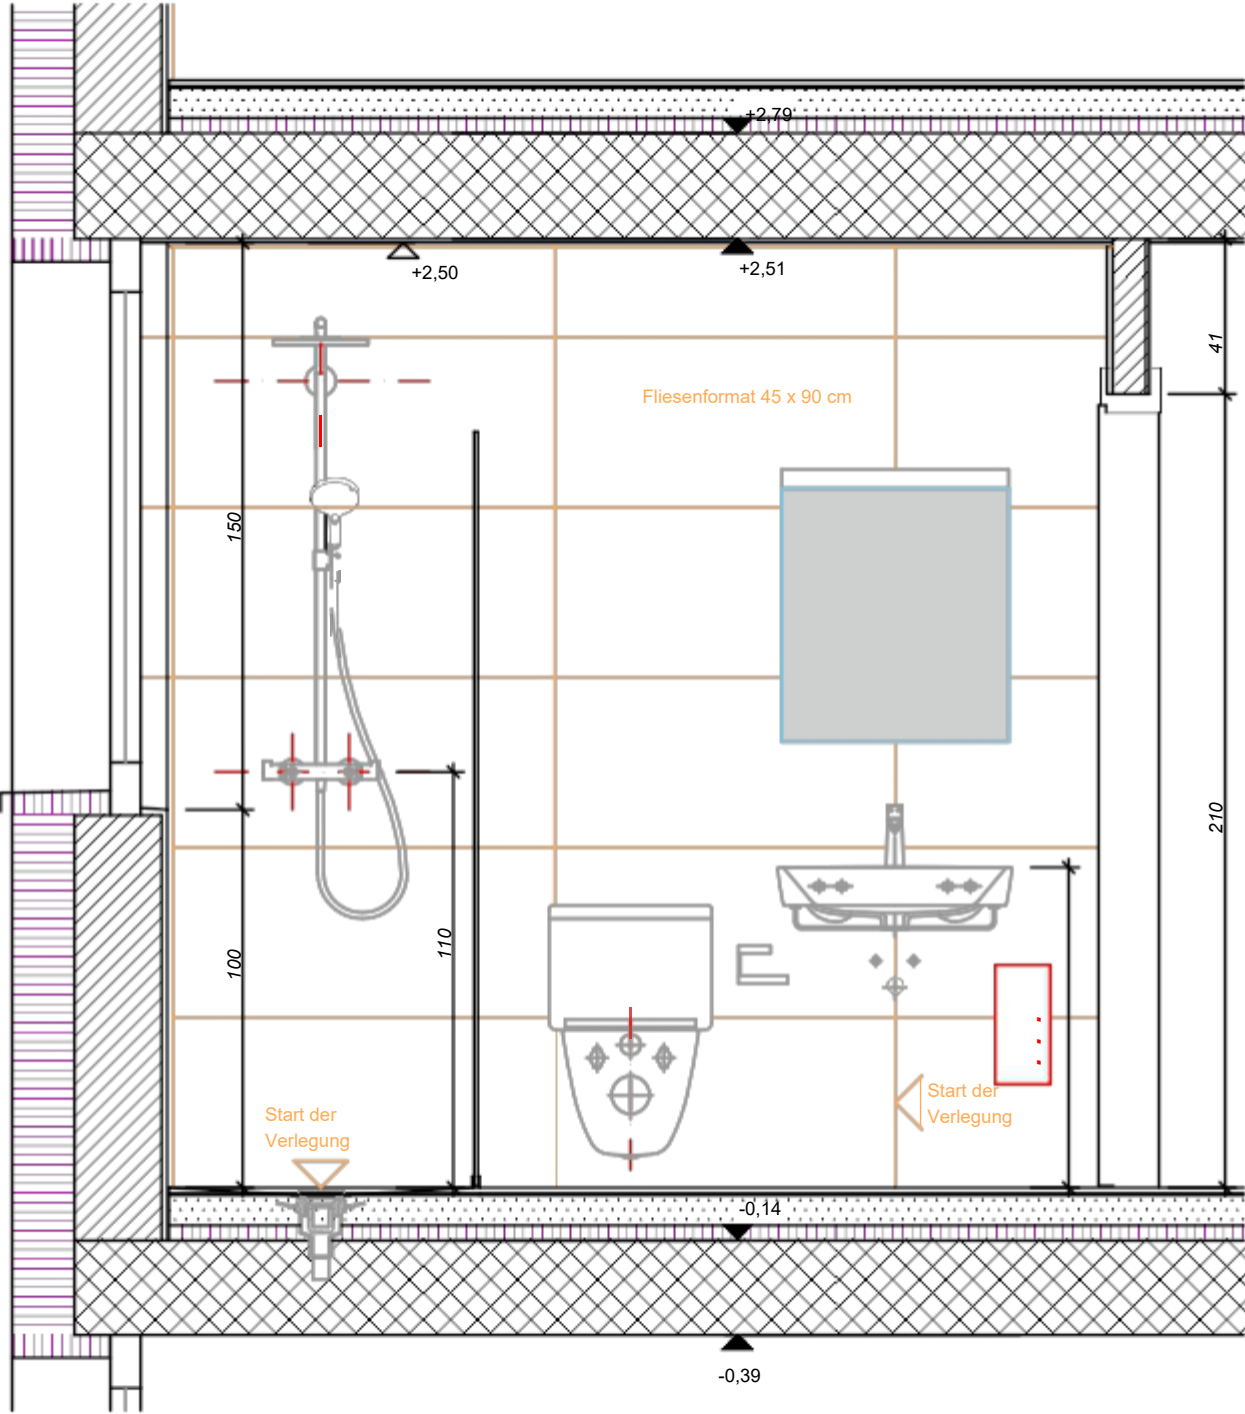

SCHNITT