



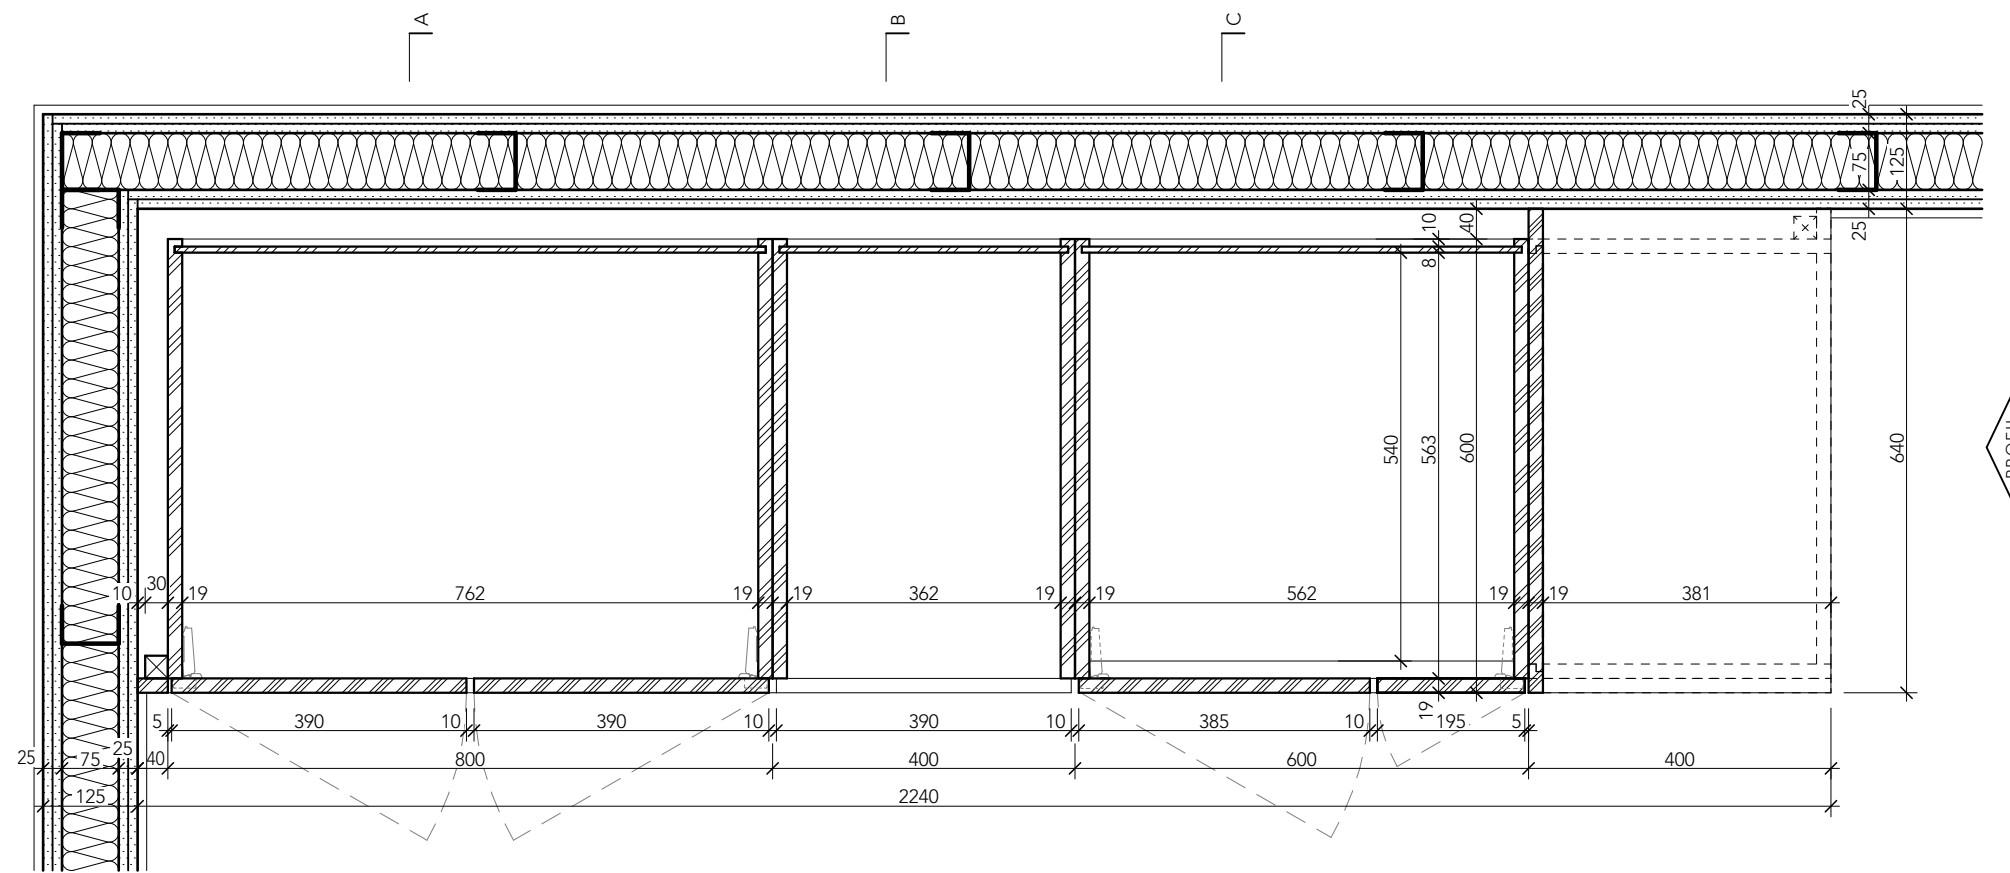

FACE

PLAN DE COUPE E - E

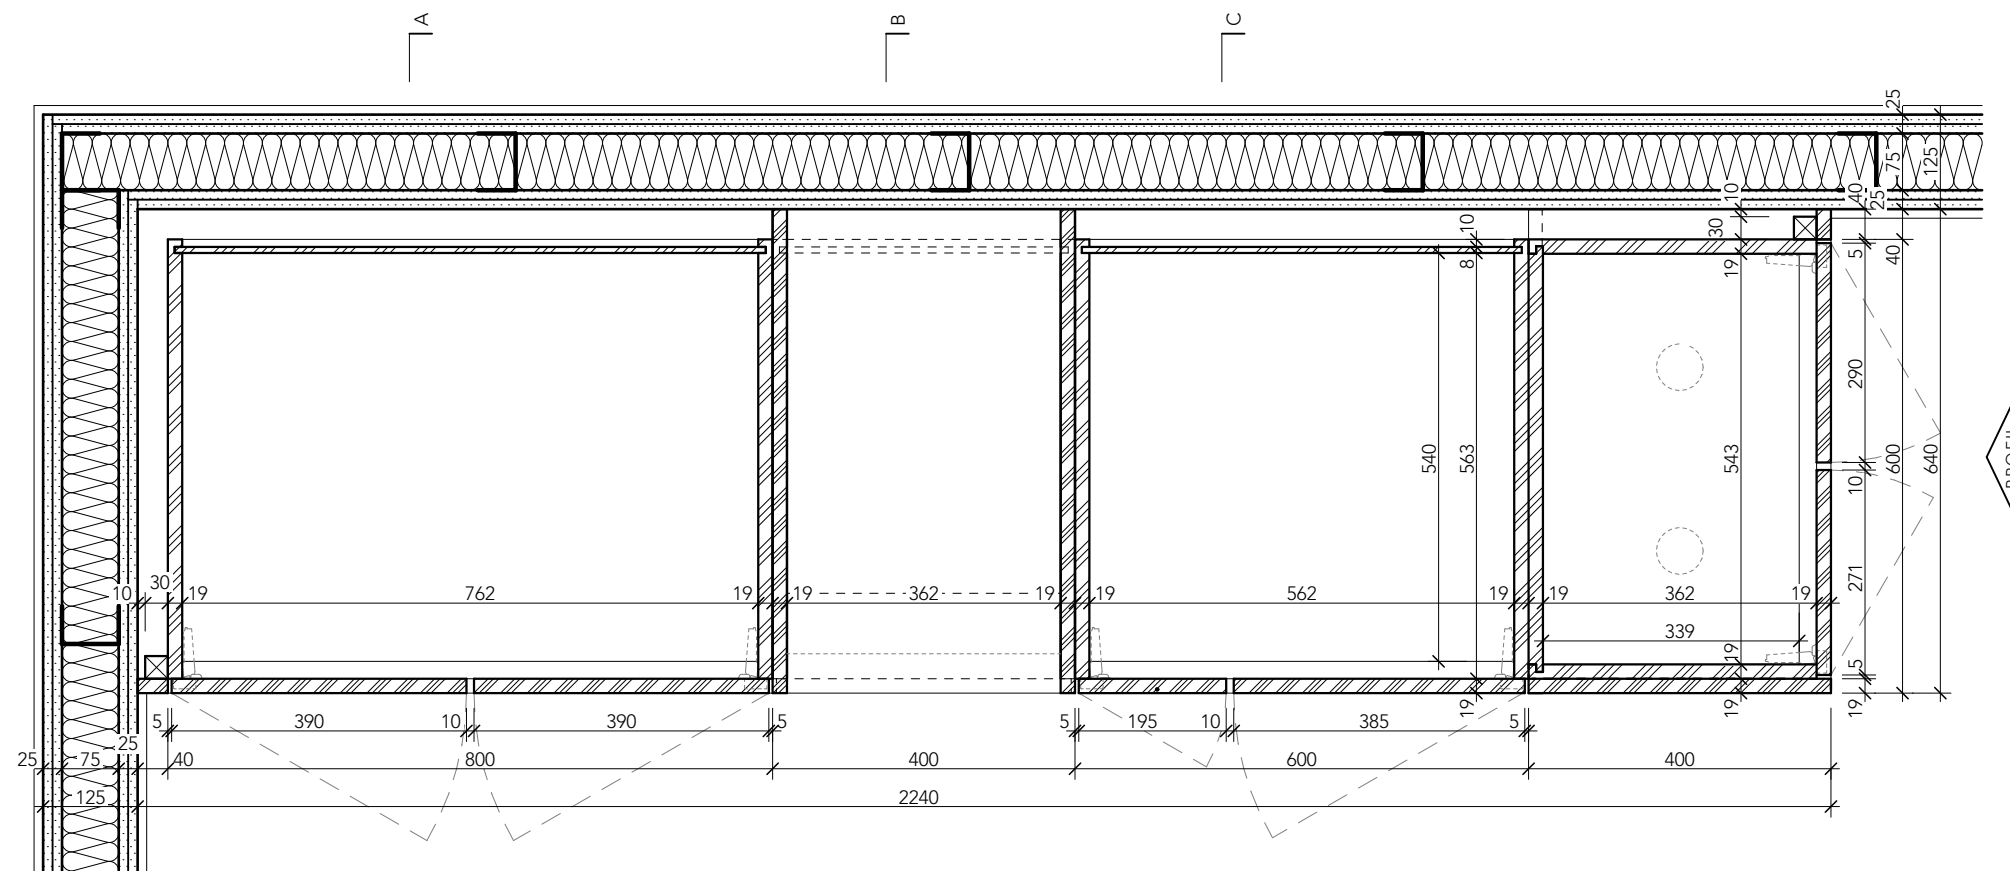

FACE

PLAN DE COUPE F - F

